


ПК „УГЕ“
22.11.2024 г.

До председателя на общински съвет гр. Самоков
До общински съвет гр. Самоков
До кмета на община Самоков

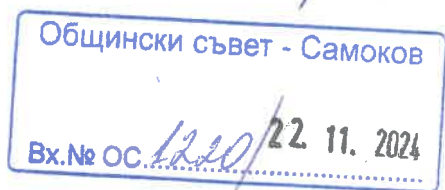

МОЛБА

ОТ

00124-1794-3866

22.11.2024

Слави Мартинов Боянов
Христо Славев Мартинов
Василка Василева Мартинова
Щерьо Янков Славчев
Митко Мартинов Мартинов

Уважаеми председател на общински съвет гр. Самоков,
Уважаеми кмет на община Самоков,

Моля да ни бъде разрешено прекарването на задънена улица до ПИ №65231.904,1004 през общински терен.

Новата улица, започваща от бул. Искър, ще осигури по-добро обслужване на кооперацията ни.

С предвидените изменения ще се осъществи по-добро сметосъбиране и усвояване на контейнерите за битови нужди, които са пред входовете от източната страна на кооперацията.

Вярваме, че ще вземе положително становище по нашето предложение за изменение на плана.

С уважение:

Слави Мартинов Боянов
Христо Славев Мартинов
Василка Василева Мартинова
Щерьо Янков Славчев
Митко Мартинов Мартинов

Дата: 22.11.2024 г.

СЛУЖБА ПО ГЕОДЕЗИЯ, КАРТОГРАФИЯ И КАДАСТЪР - СОФИЙСКА ОБЛАСТ

стр. 1 от 2

1618, кв. "ПАВЛОВО", Ул. "МУСАЛА" №1, 02/8188394; 9556187,
sofia.oblast@cadastre.bg, БУЛСТАТ:130362903

СКИЦА НА ПОЗЕМЛЕН ИМОТ
№ 15-1101123-03.12.2019 г.

Поземлен имот с идентификатор 65231.904.1004

Гр. Самоков, общ. Самоков, обл. София

По кадастралната карта и кадастралните регистри, одобрени със Заповед РД-18-3/27.01.2005 г.
на ИЗПЪЛНИТЕЛНИЯ ДИРЕКТОР НА АК

Последно изменение със заповед: няма издадена заповед за изменение в КККР


Адрес на поземления имот:

Площ: 2309 кв.м

Трайно предназначение на територията: Урбанизирана

Начин на трайно ползване: Комплексно застрояване

Координатна система ККС2005

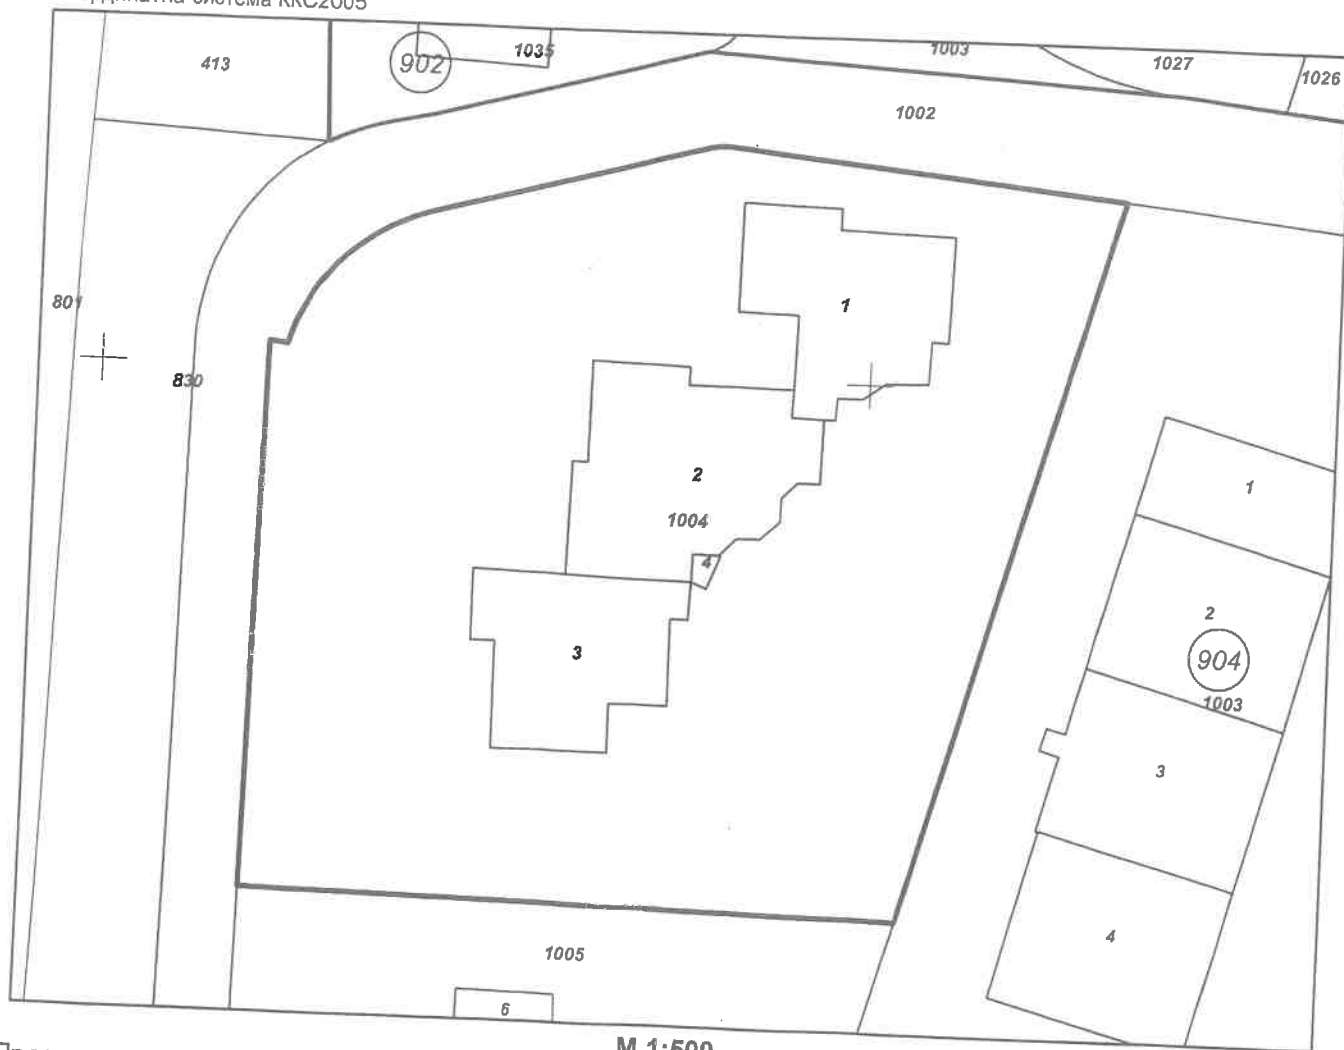

М 1:500

Предходен идентификатор: 65231.904.413; 65231.904.224; 65231.904.222; 65231.902.49

Номер по предходен план: 9040222, квартал: 33А, парцел: ?


Съсед: 65231.904.1002, 65231.904.1005, 65231.904.1003

Скица № 15-1101123-03.12.2019 г. издадена въз основа на
документ с входящ № 01-547884-02.12.2019 г.

Иванина Евтимова Гирова ОЗЛ Самоков



ПРЕДЛОЖЕНИЕ ЗА ИЗМЕНЕНИЕ ПЛАНА ЗА РЕГУЛАЦИЯ

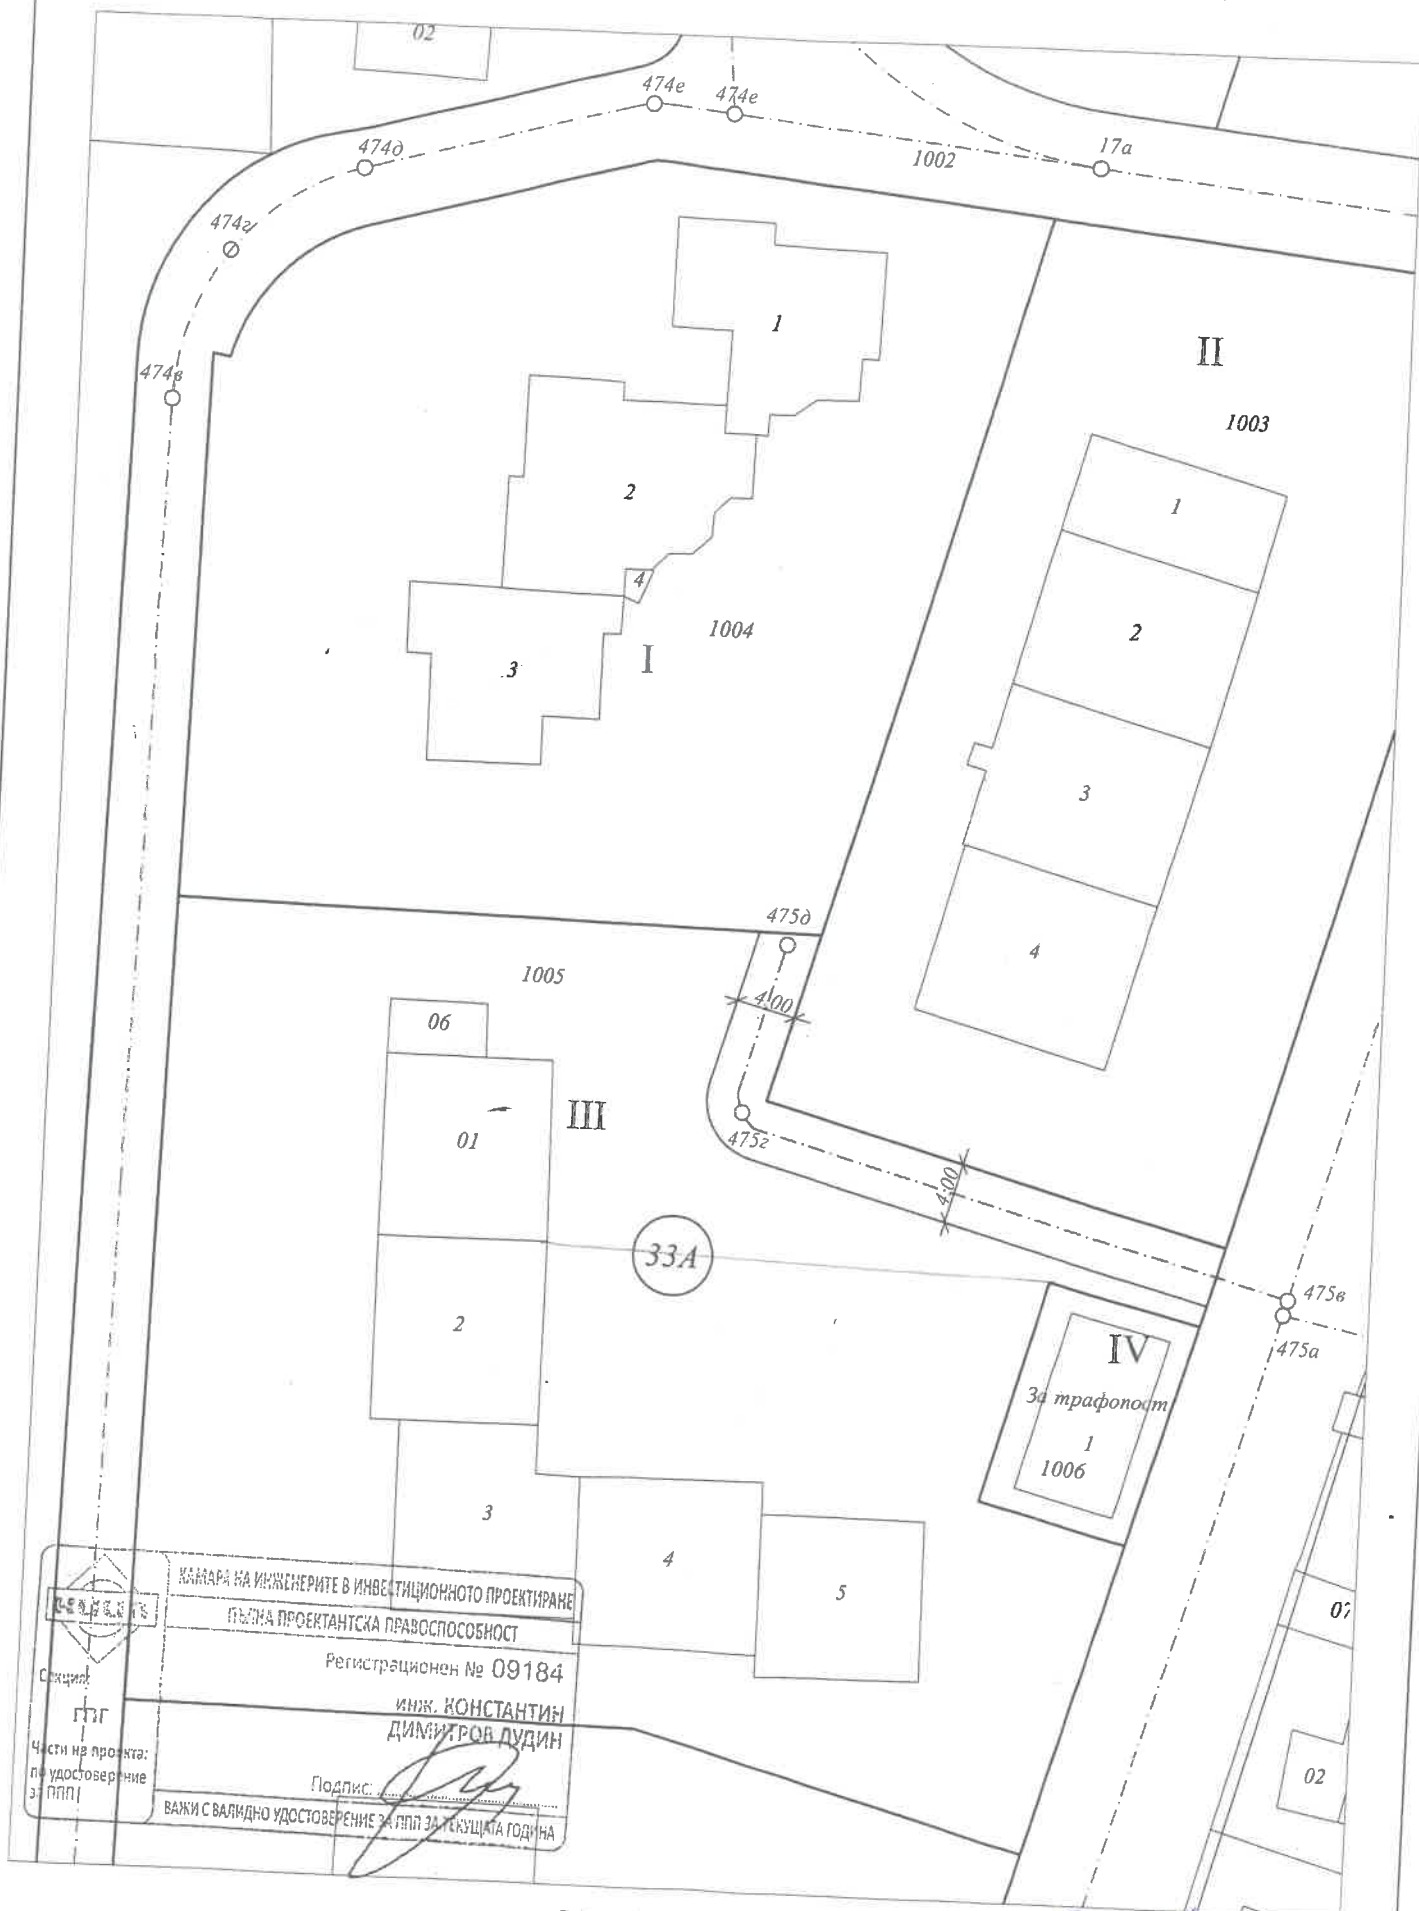

М 1:500

Възложител:

[Signature]