


Координатна система: 1970 г.  
 Височинна система: Балтийска

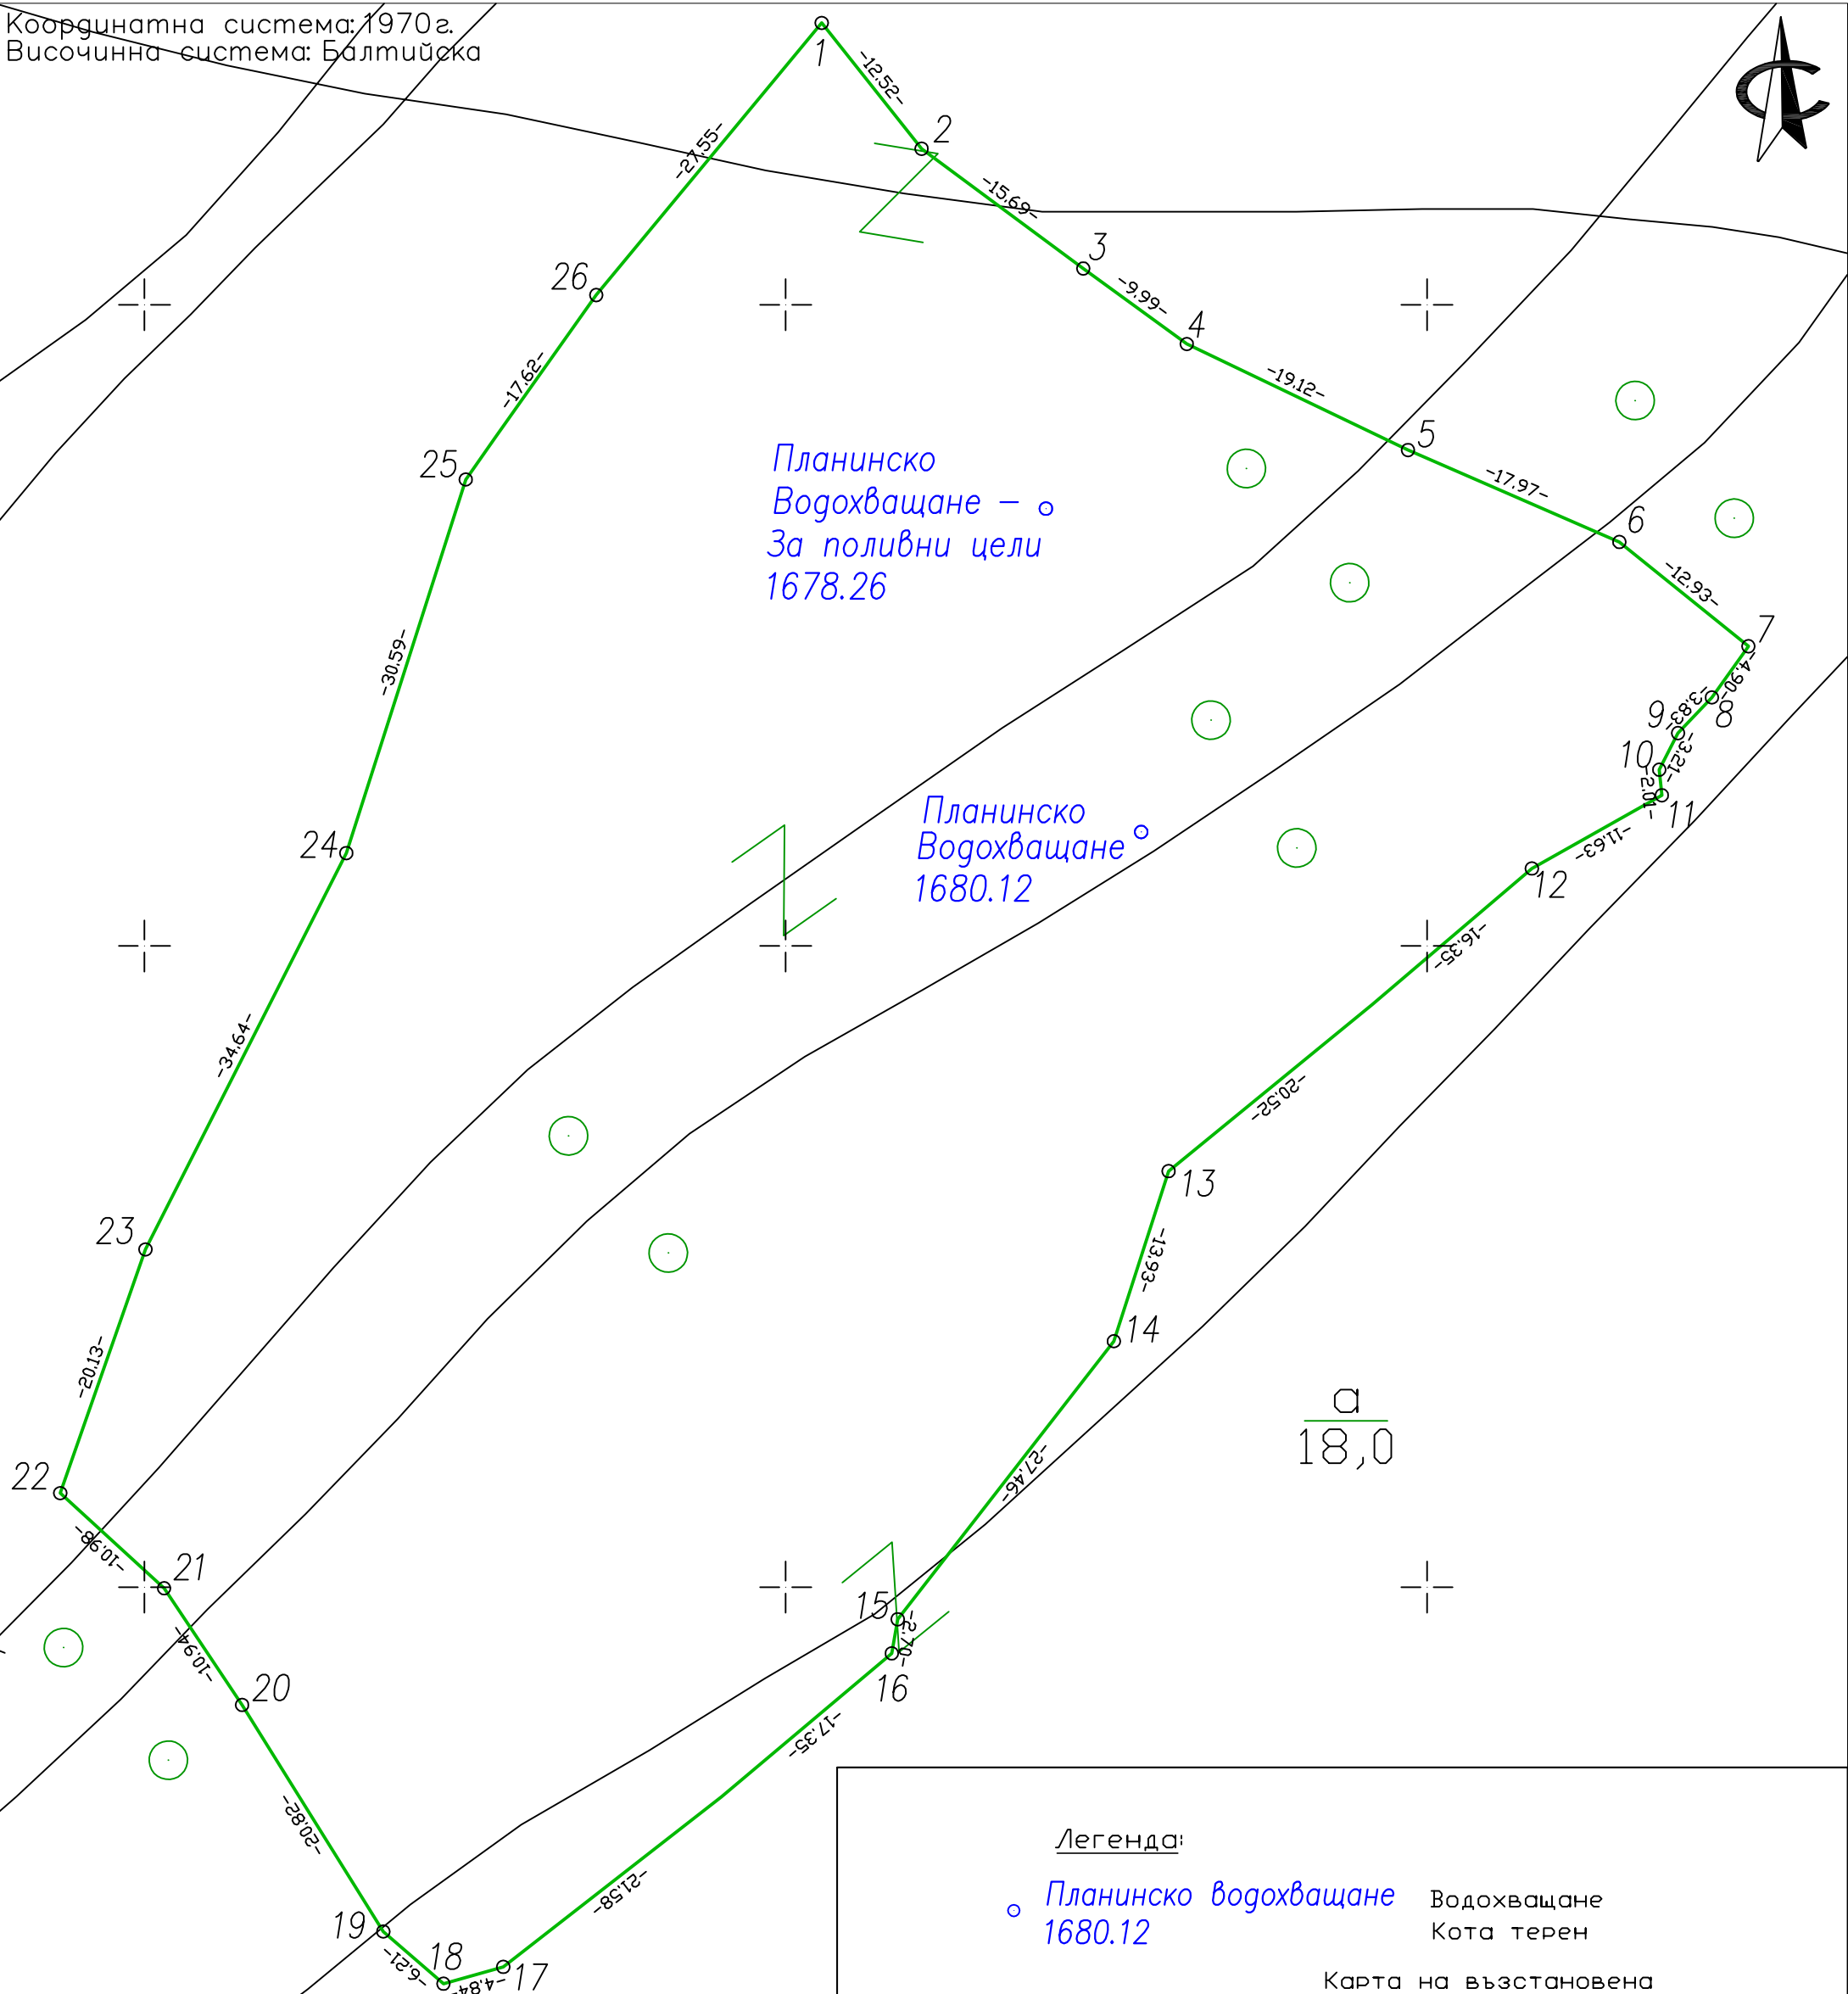

Планинско  
 Водохващане – ◦  
 За поливни цели  
 1678.26

Планинско  
 Водохващане ◦  
 1680.12

а  
 18,0

КООРДИНАТЕН РЕГИСТЪР  
 на пояс I на СО3 на планинско водохващане на  
 р. Прав Искър  
 Координатна система : 1970 г.

N	X [m]	Y [m]	N	X [m]	Y [m]
1	4550771.972	8500702.805	14	4550669.177	8500725.584
2	4550762.163	8500710.590	15	4550647.494	8500708.733
3	4550752.824	8500723.197	16	4550644.837	8500708.269
4	4550746.937	8500731.267	17	4550620.391	8500677.977
5	4550738.667	8500748.513	18	4550619.079	8500673.314
6	4550731.500	8500764.993	19	4550623.146	8500668.627
7	4550723.371	8500775.054	20	4550640.816	8500657.615
8	4550719.378	8500772.208	21	4550649.916	8500651.537
9	4550716.599	8500769.567	22	4550657.330	8500643.440
10	4550713.745	8500768.104	23	455076.336	8500650.082
11	4550711.746	8500768.305	24	4550707.238	8500665.741
12	4550706.039	8500758.171	25	4550736.372	8500675.053
13	4550682.442	8500729.847	26	4550750.754	8500685.227

**Легенда:**

- Планинско водохващане 1680.12
- Кота терен
- Карта на възстановена собственост на землището на с. Говедарци
- СО3 ПОЯС 1

Българска асоциация по подземните води			
ОБЕКТ	"Проект за СО3 на планинско водохващане на р. Прав Искър за ПБВ на с. Сапарево, Община Сапарева баня"		
ЧЕРТЕЖ	Нанесен пояс I на СО3 на планинско водохващане на р. Прав Искър върху кадастрална основа		
ВЪЗЛОЖИТЕЛ	Община Сапарева баня		
ПРОЕКТАНТ		инж. Цв. Георгиев	Гр. пр. № 2.1
ГЛ.ПРОЕКТАНТ		проф. д-р. инж. П. Пенчев	М 1:500
УПРАВИТЕЛ		инж. геол. В. Величков	09.2017г.