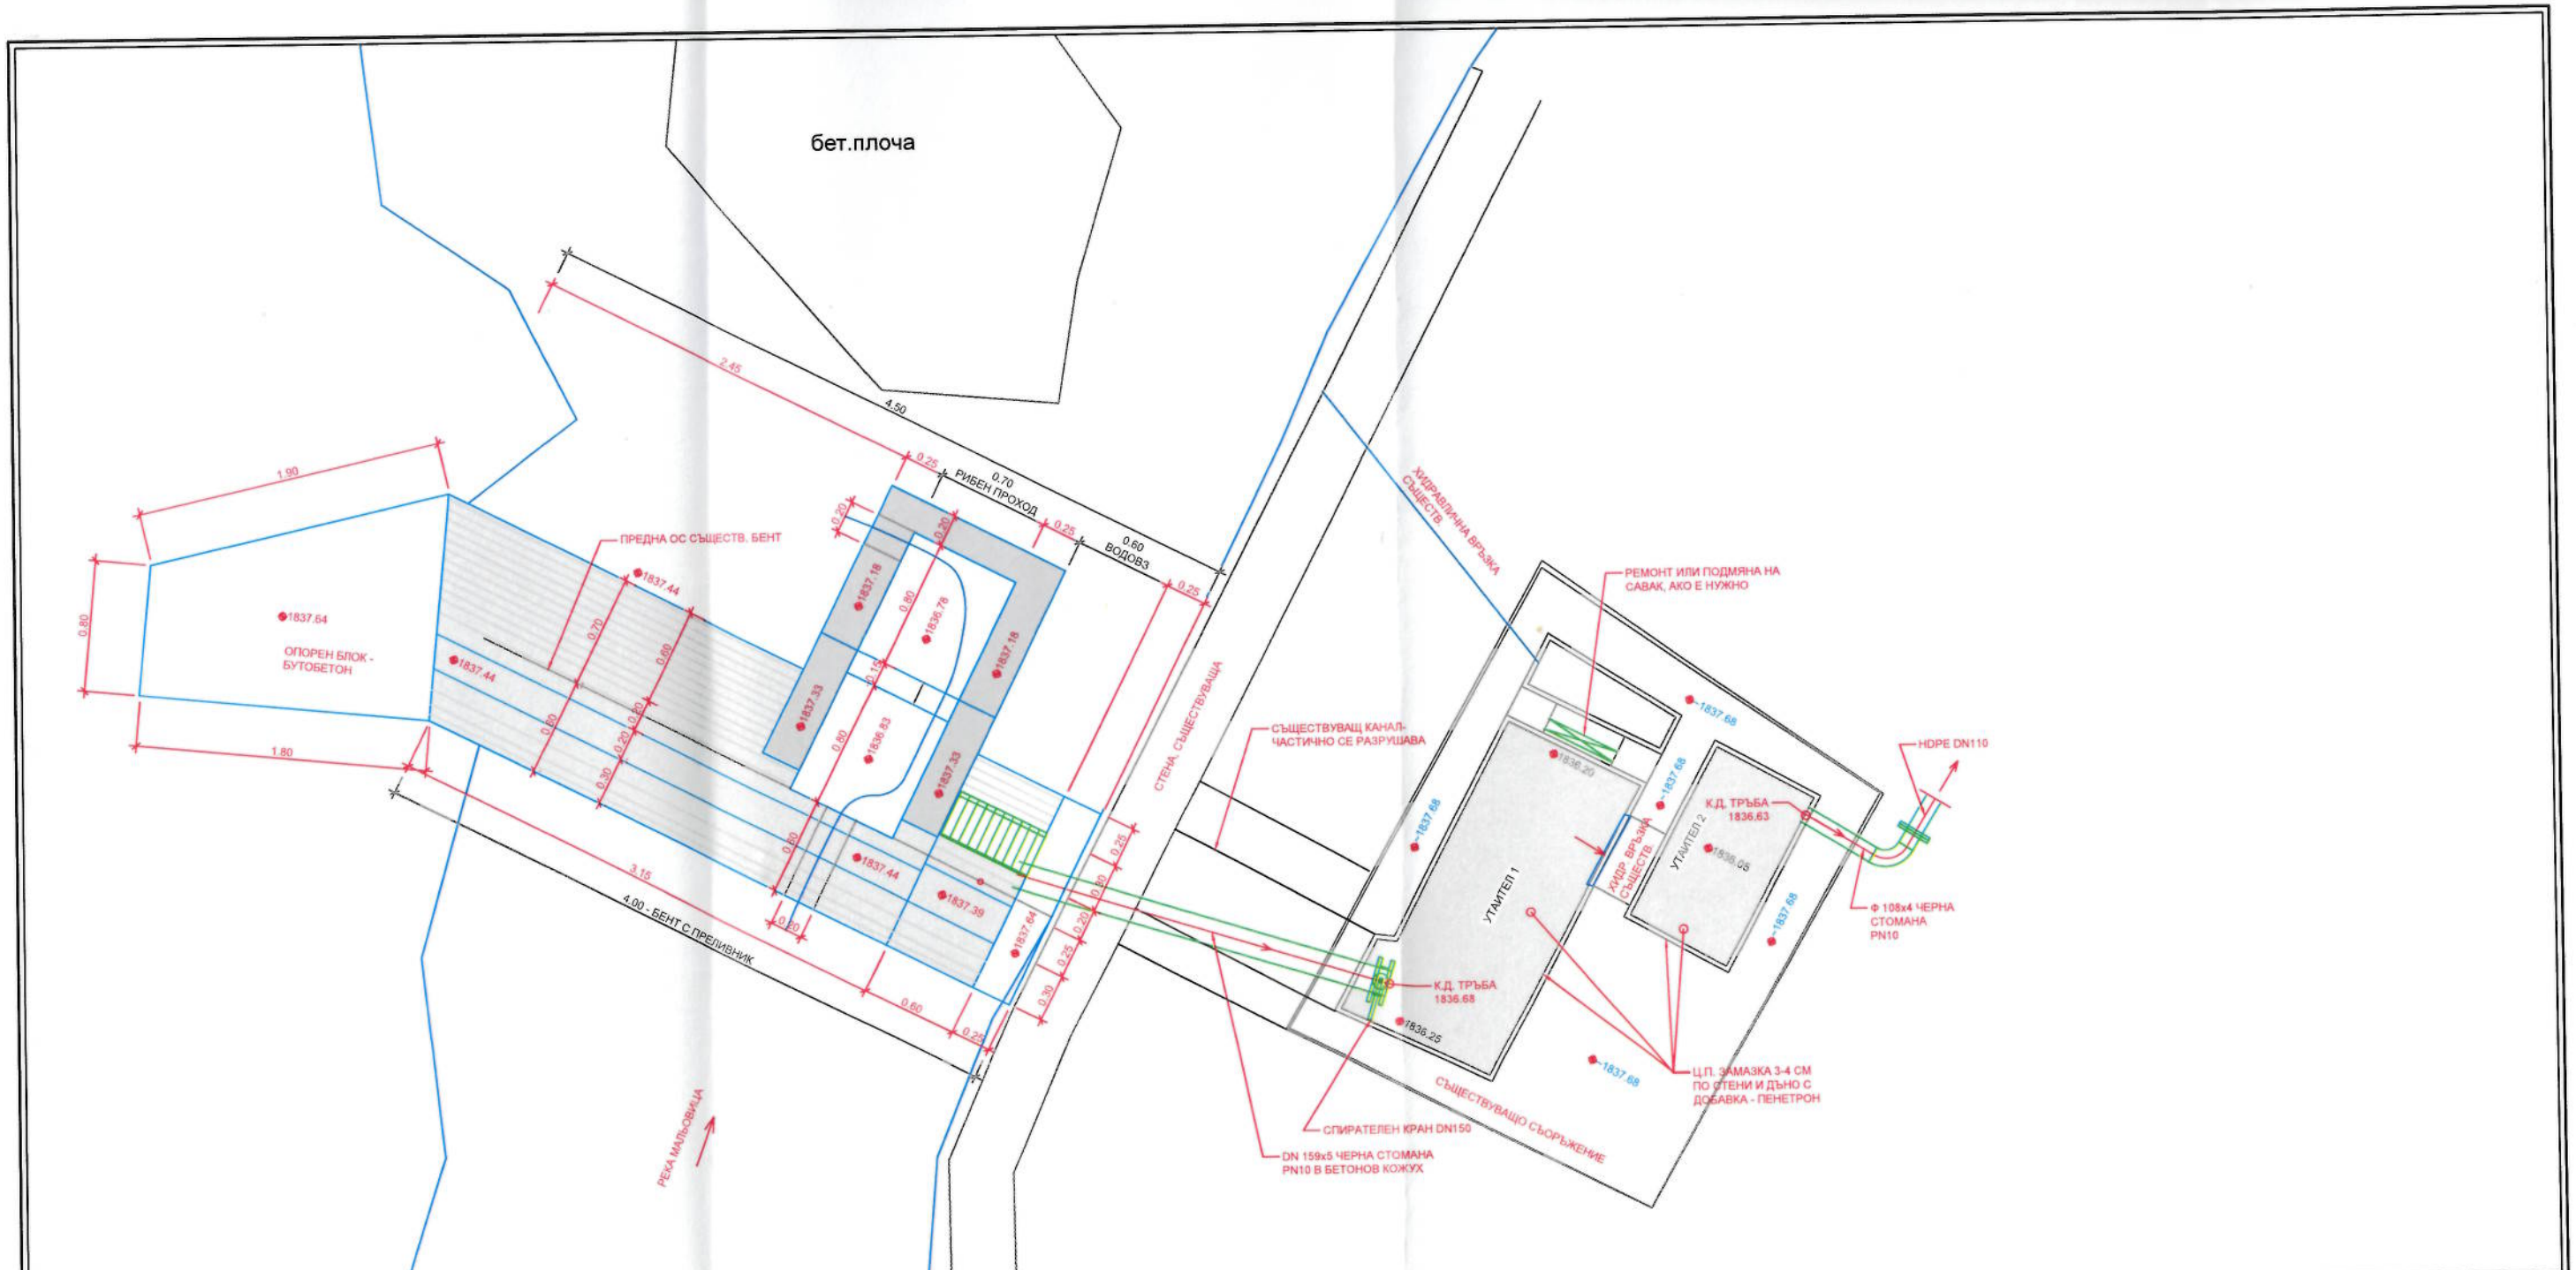

ВЪЗЛОЖИТЕЛ: ВИ АЙ ХЪНТИНГ ООД				
ИЗПЪЛНИТЕЛ: "ТиЕн Дизайн" ЕООД				
ОБЕКТ: **„РЕЧНО ВОДОХВАЩАНЕ И ВОДОПРОВОДНА МРЕЖА НА КУРОРТ МАЛЬОВИЦА, ОБЩИНА САМОКОВ, ОБЛАСТ СОФИЙСКА"**				
Кадастрална координатна система БГС2005	Височинна система Балтийска			
Управител фирма: инж. Т. Игнева-Данова				
Проектант: инж. Борислав Борисов				
Проектант: инж. Виолета Зиновиева				
Проектант: инж. Красимир Зиновиев				
Съдържание: **Конструкция на речно водохващане**				
Чертеж No: 2	Мащаб:	Част:	Фаза:	Дата: 05.2025 г.

Регистрационен № 13170
инж. ВИОЛЕТА МАРИНОВА ЗИНОВИЕВА
Подпис: