

СКИЦА-ПРОЕКТ

за промяна на кадастралната село Гонедарци с ЕКАТТЕ 15285, община Самоков

Заличен имот:

номер: 15285.10.176

Променен имот:

номер: 15285.10.319

площ преди промяната: 56261526 кв. м.

площ след промяната: 56230179 кв. м.

Новообразувани имоти:

номер: 15285.10.293

площ: 33000 кв. м.

ТП: Защитена

НТП: Национален парк

Собственик: Държавата

Вид собственост: Изключителна държавна собственост

номер: 15285.10.294

площ: 3722 кв. м.

ТП: Защитена

НТП: Национален парк

Собственик: Държавата

Вид собственост: Изключителна държавна собственост

номер: 15285.10.295

площ: 4047 кв. м.

ТП: Защитена

НТП: Национален парк

Собственик: Държавата


Вид собственост: Изключителна държавна собственост

проектни координати в кадастрална координатна система БГС2005:

Номер	X, m	Y, m
1	4675884.672	324965.168
2	4675870.083	324986.250
3	4675868.366	324988.731
4	4675850.529	325014.506
5	4675845.330	325010.908
6	4675816.327	324993.757
7	4675805.911	324988.055
8	4675782.673	324962.496
9	4675769.170	324954.937
10	4675738.605	324928.199
11	4675716.416	324901.733
12	4675694.152	324889.921
13	4675667.645	324880.904
14	4675620.144	324859.901

Номер	X, m	Y, m
15	4675595.478	324835.033
16	4675580.053	324821.301
17	4675557.429	324795.453
18	4675554.308	324793.565
19	4675513.177	324784.124
20	4675459.531	324779.910
21	4675394.857	324736.485
22	4675410.252	324713.558
23	4675411.925	324711.066
24	4675428.304	324686.673
25	4675479.915	324721.326
26	4675522.287	324724.655
27	4675577.125	324737.241
28	4675596.451	324748.936

Номер	X, m	Y, m
29	4675622.740	324778.971
30	4675636.765	324791.457
31	4675654.767	324809.607
32	4675689.481	324824.956
33	4675718.026	324834.666
34	4675754.875	324854.216
35	4675781.603	324886.095
36	4675803.952	324905.646
37	4675820.500	324914.910
38	4675843.542	324940.254
39	4675846.011	324941.605
40	4675877.713	324960.352

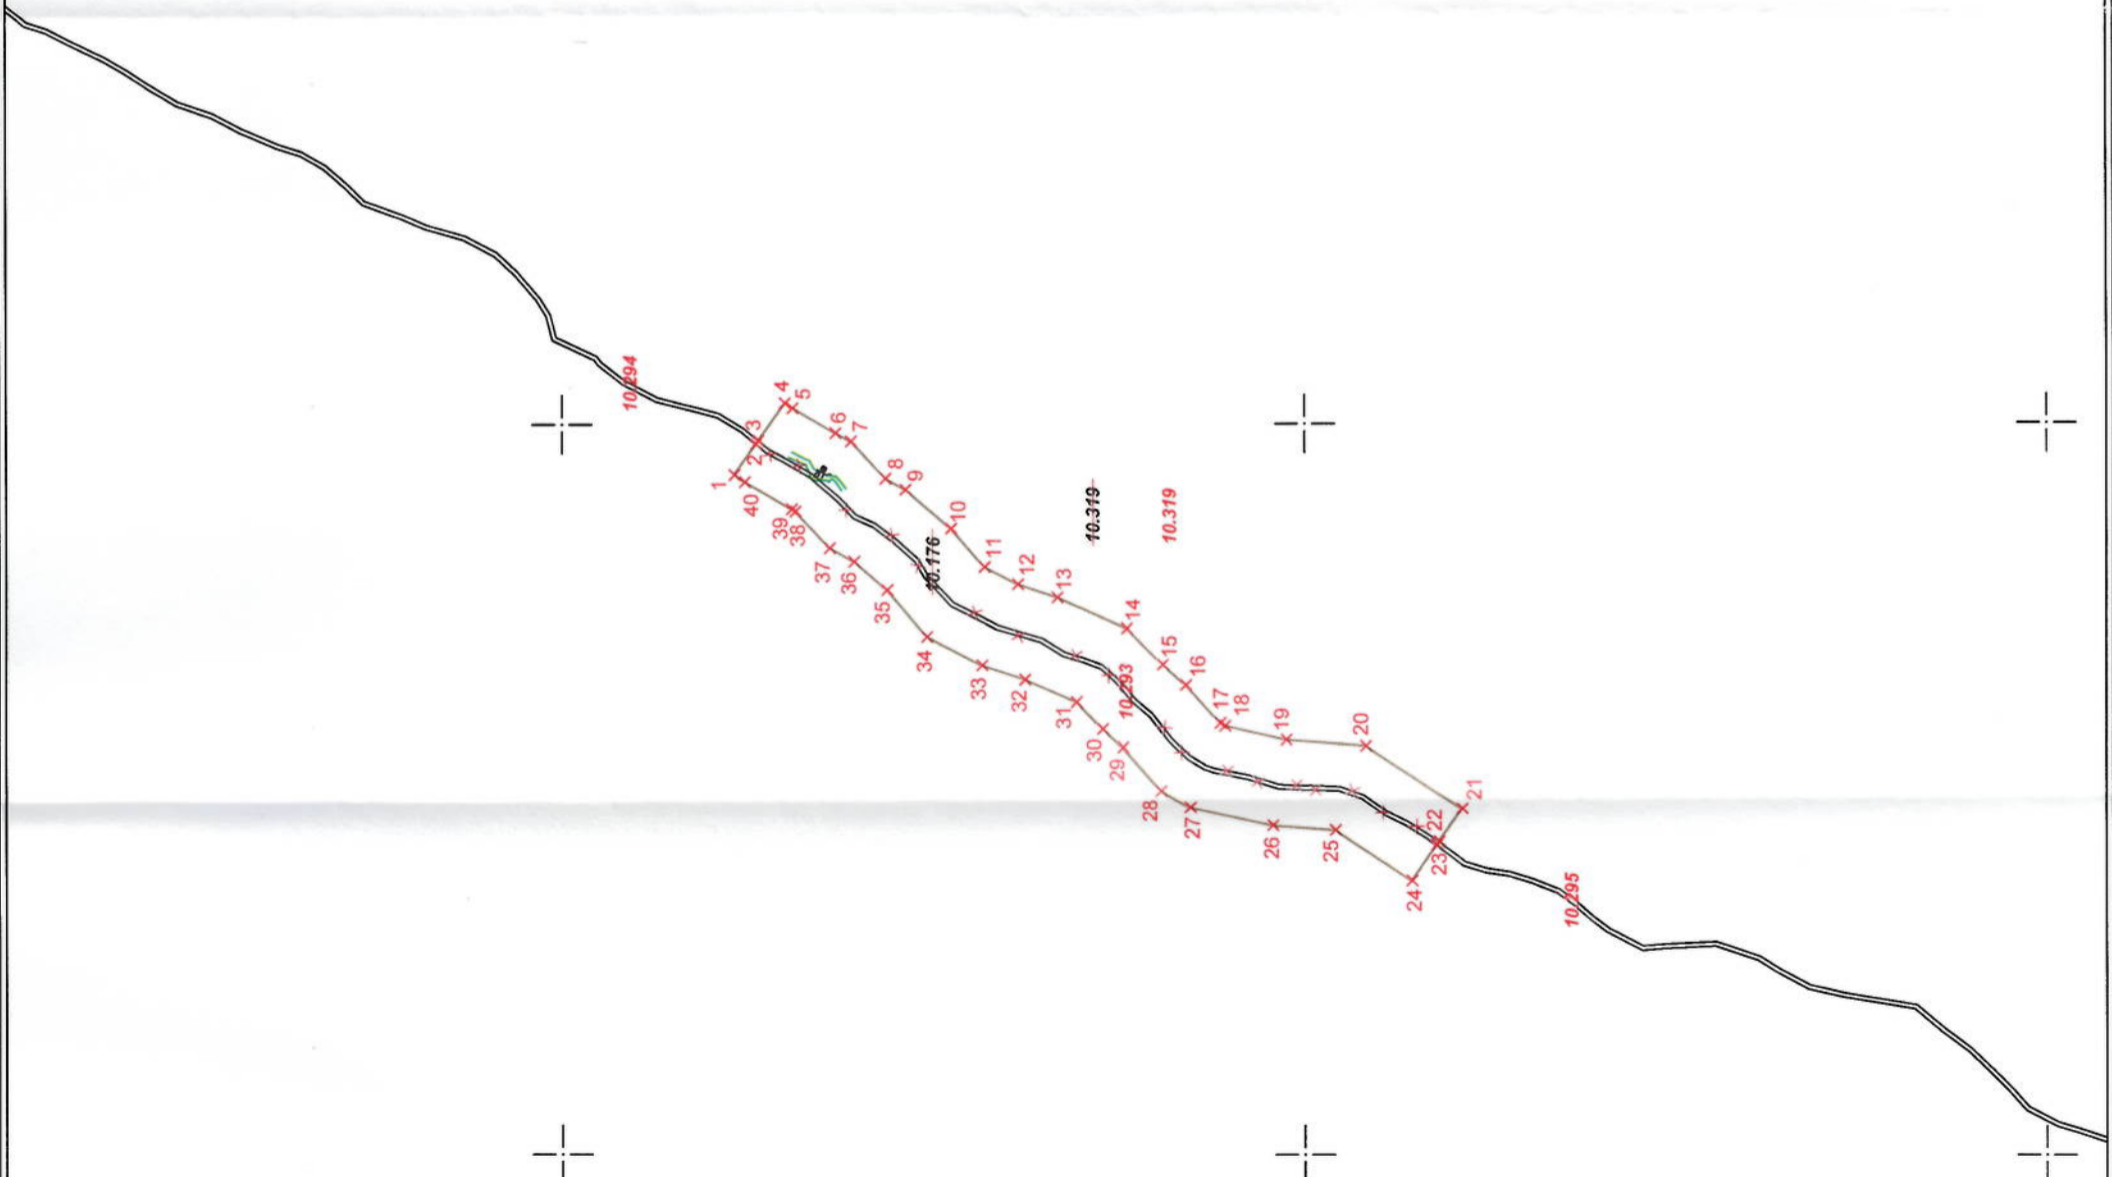

ВЪЗЛОЖИТЕЛ: ВИ АЙ ХЪНТИНГ ООД

ИЗПЪЛНИТЕЛ: "ТиЕн Дизайн" ЕООД

ОБЕКТ: „РЕЧНО ВОДОХВАЩАНЕ И ВОДОПРОВОДНА МРЕЖА НА КУРОРТ МАЛЪОВИЦА, ОБЩИНА САМОКОВ, ОБЛАСТ СОФИЙСКА”

Кадастрална координатна система БГС2005 | Височинна система Балтийска

Управител фирма:

инж. Т. Игнева-Данова

Проектант:

инж. Борислав Борисов

Проектант:

инж. Виолета Зиновиева

Проектант:

инж. Красимир Зиновиев

Съдържание:

Скица-проект на пояс I от СОЗ около речно водохранилище

Чертеж No: 4

Мащаб:

1:5000

Част:

СОЗ

Фаза:

-

Дата:

05.2025 г.

