


Подробни напречни профили в участъка пред училището

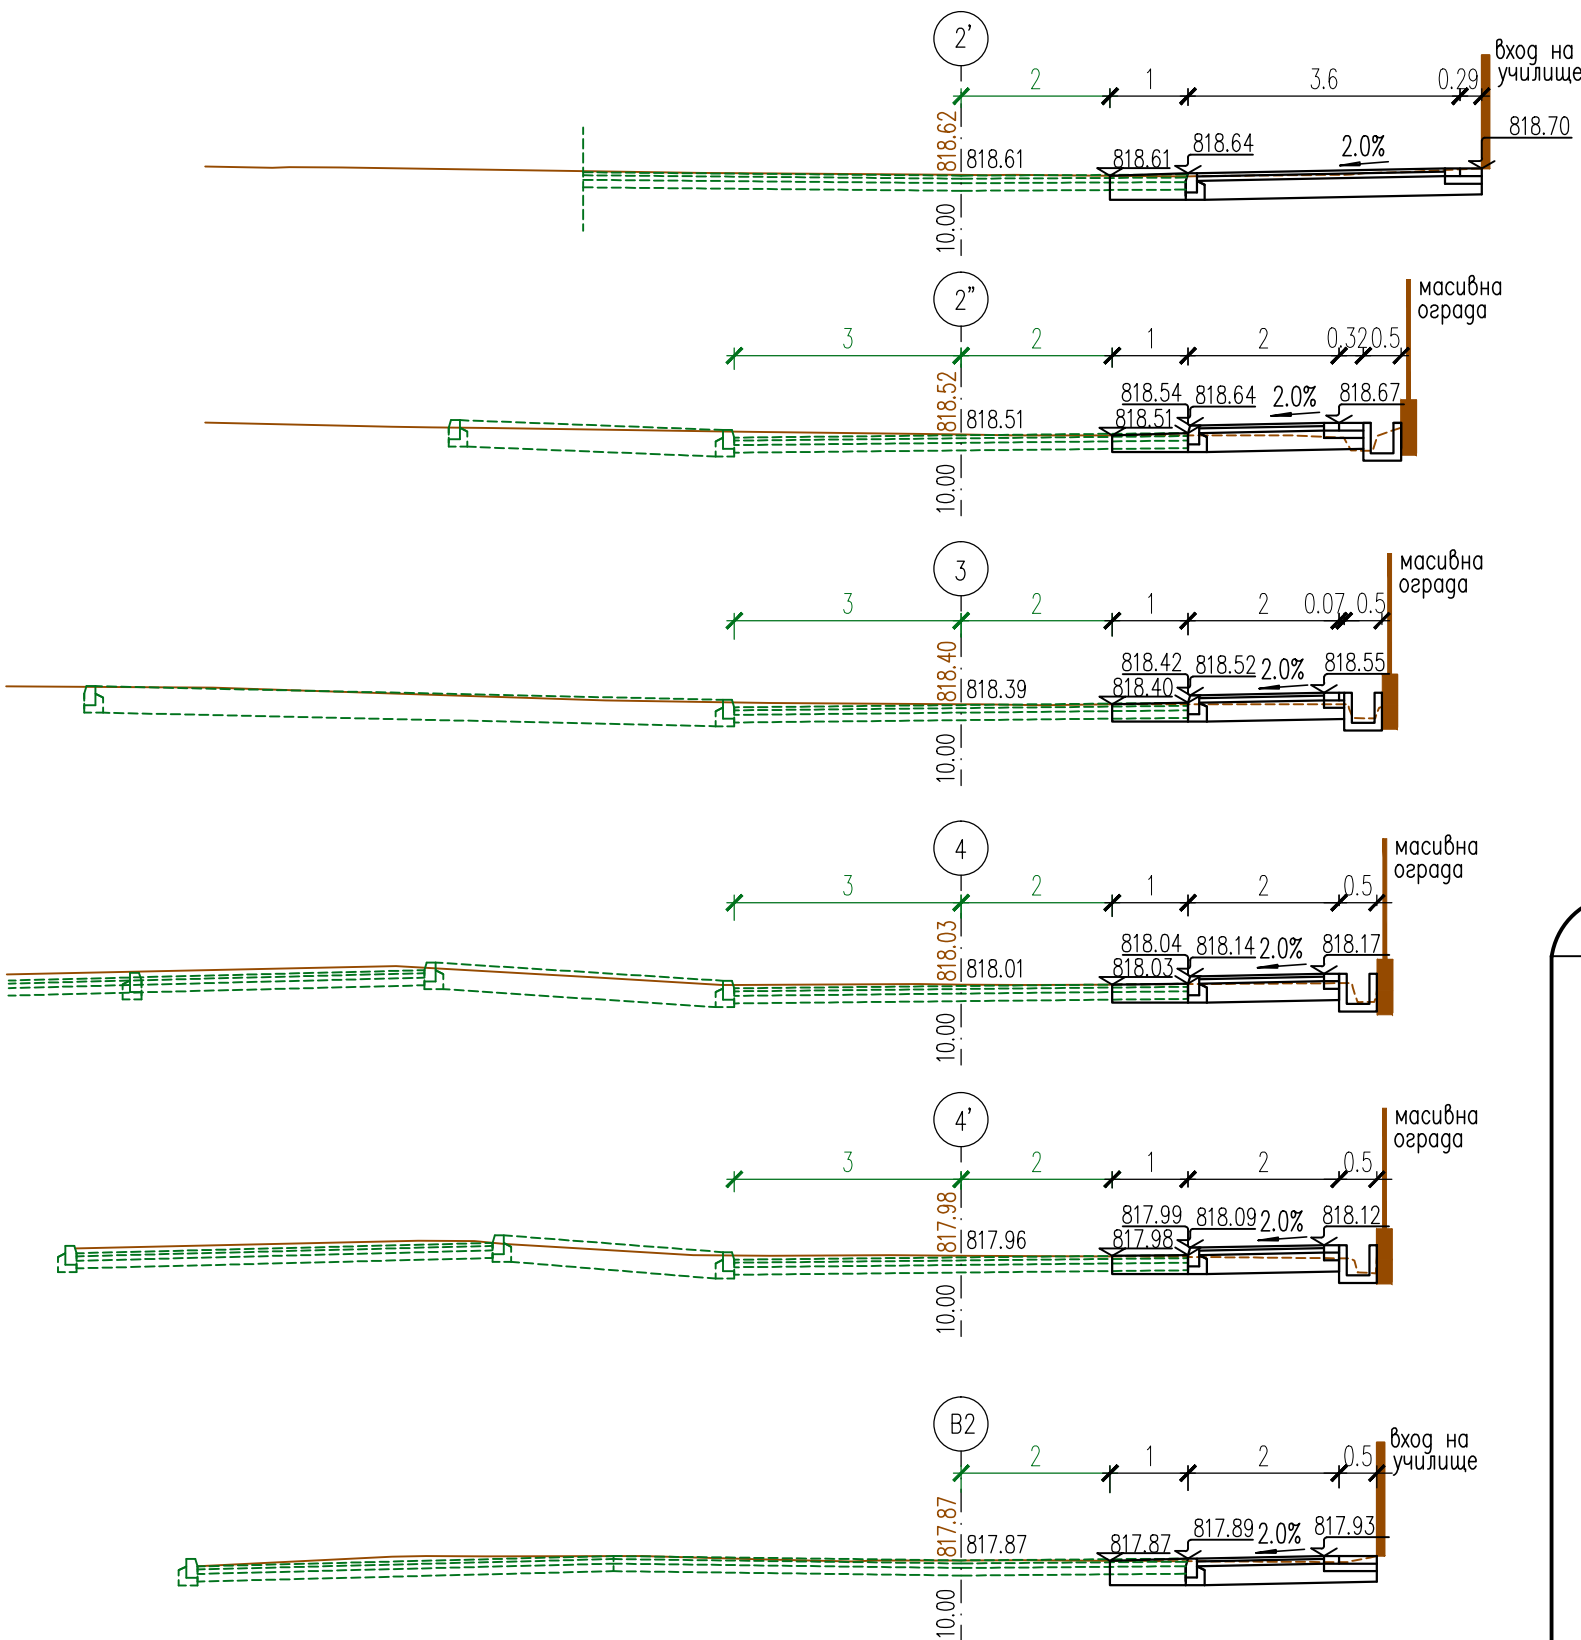


ЛЕГЕНДА:

ПЪРВИ ЕТАП НА СТРОИТЕЛСТВО

ВТОРИ ЕТАП НА СТРОИТЕЛСТВО

СЪГЛАСУВАЛИ:		
Геодезия	инж. Н. Георгиев	
ПБ и ПБЗ	инж. В. Дечева	

Договор № ОСК24-ДГ55-28/13.09.2024г. с предмет: „Изготвяне на инвестиционни проекти, както и на свързаните с тях предварителни (предпроектни) проучвания и задания за проектиране за изграждане, реконструкция, рехабилитация, основен ремонт, мониторинг и поддръжка на елементите на техническата инфраструктура“			
ОБЕКТ:	Ремонт на тротоарна настилка в обхвата ОТ7-ОТ6-ОТ4-ОТ207-ОТ3 (улица от разклона на републикански път II-82 пред ОУ „Христо Смирненски“ до републикански път II-82) - двустранно (източен и западен тротоар) в с.Радуил, общ.Самоков		
ВЪЗЛОЖИТЕЛ:	 ОБЩИНА САМОКОВ		
ИЗПЪЛНИТЕЛ:	ДЗЗД „ЛЕНДПРОЕКТ-ДИКРАС“		
ЧЕРТЕЖ:	Подробни напречни профили		
ПРОЕКТАНТИ:	Проектант:	инж. Людмил Коларов	Фаза: ТП
			Част: Пътни работи
			Масшаб: 1:100
			Чертеж: № 2.3.3
УПРАВИТЕЛ:		инж. Даниела Коларова	Дата: 01.2025
Копирането, сканирането, коригирането както и каквито и да е други форми на размножаване на чертежа не може да бъде извършено без съгласието на проектантите!			