ТИПОВ НАПРЕЧЕН ПРОФИЛ

УЛИЦА "ВАСИЛ ЛЕВСКИ" – ЗАПАЗВАНЕ НА СЪЩЕСТВУВАЩ ТРОТОАР И БОРДЮР

ОТ П.Т. 1' ДО П.Т. 3+6м

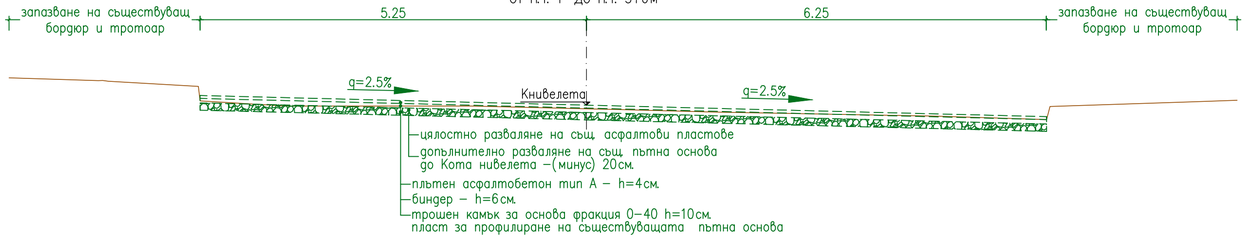

ТИПОВ НАПРЕЧЕН ПРОФИЛ

УЛИЦА "ВАСИЛ ЛЕВСКИ" – НОВ ТРОТОАР И НОВИ БОРДЮРИ – В ДЯСНО

ОТ П.Т. 3+6м ДО П.Т. 7'

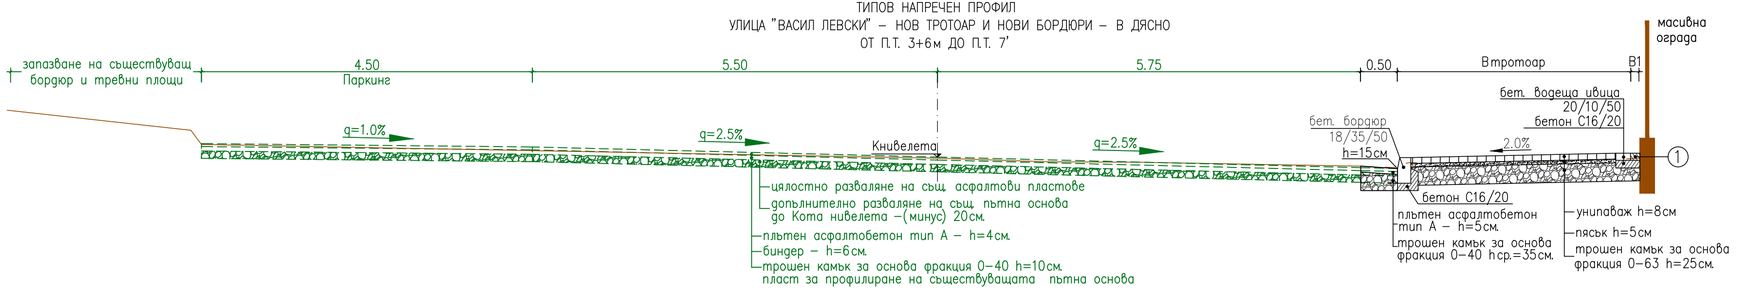

ТИПОВ НАПРЕЧЕН ПРОФИЛ

УЛИЦА "ВАСИЛ ЛЕВСКИ" – НОВ ТРОТОАР И НОВИ БОРДЮРИ – В ДЯСНО

ОТ П.Т. 3+6м ДО П.Т. 7'

ПРИ ВХОДОВЕ КЪМ ГАРАЖИ И ВЪТРЕШНИ ДВОРОВЕ

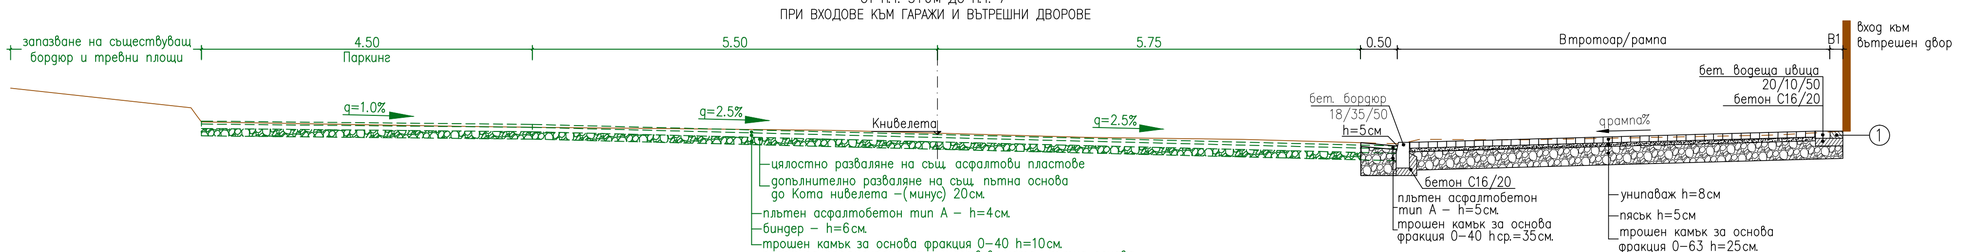

1 саморазливна мразо и водоустойчива замазка при B1<15см.
бетон C25/30 армиран с фибри при B1>15см.

ЛЕГЕНДА:

——— ПЪРВИ ЕТАП НА СТРОИТЕЛСТВО

– – – – ВТОРИ ЕТАП НА СТРОИТЕЛСТВО

СЪГЛАСУВАЛИ:		
Геодезия	инж. Н. Георгиев	
ПБ и ПБЗ	инж. В. Дечева	

Договор № ОСК24-ДГ55-28/13.09.2024г. с предмет: „Изготвяне на инвестиционни проекти, както и на свързаните с тях предварителни (предпроектни) проучвания и задания за проектиране за изграждане, реконструкция, рехабилитация, основен ремонт, мониторинг и поддръжка на елементите на техническата инфраструктура"

ОБЕКТ:	**Ремонт на тротоарна настилка по ул."Васил Левски" - едностранно западен тротоарв обхвата от кръстовището с ул."Македония" до кръстовището с ул."Хан Кубрат" (ОТ416а - ОТ43) в гр.Самоков, общ.Самоков**
ВЪЗЛОЖИТЕЛ:	**ОБЩИНА САМОКОВ**
ИЗПЪЛНИТЕЛ:	**ДЗЗД „ЛЕНДПРОЕКТ-ДИКРАС"**
ЧЕРТЕЖ:	Типови напречни профили

ПРОЕКТАНТИ:			
Проектант:	инж. Людмил Коларов		Фаза: ТП
			Част: Пътни работи
			Мащаб: 1:50
			Чертеж: № 2.4
УПРАВИТЕЛ:	инж. Даниела Коларова		Дата: 01.2025

Копирането, сканирането, коригирането както и каквито и да е други форми на размножаване на чертежа не може да бъде извършено без съгласието на проектантите!