


ЛЕГЕНДА:


—— ПЪРВИ ЕТАП НА СТРОИТЕЛСТВО

--- ВТОРИ ЕТАП НА СТРОИТЕЛСТВО

СЪГЛАСУВАЛИ:		
Геодезия	инж. Н. Георгиев	
ПБ и ПБЗ	инж. В. Дечева	

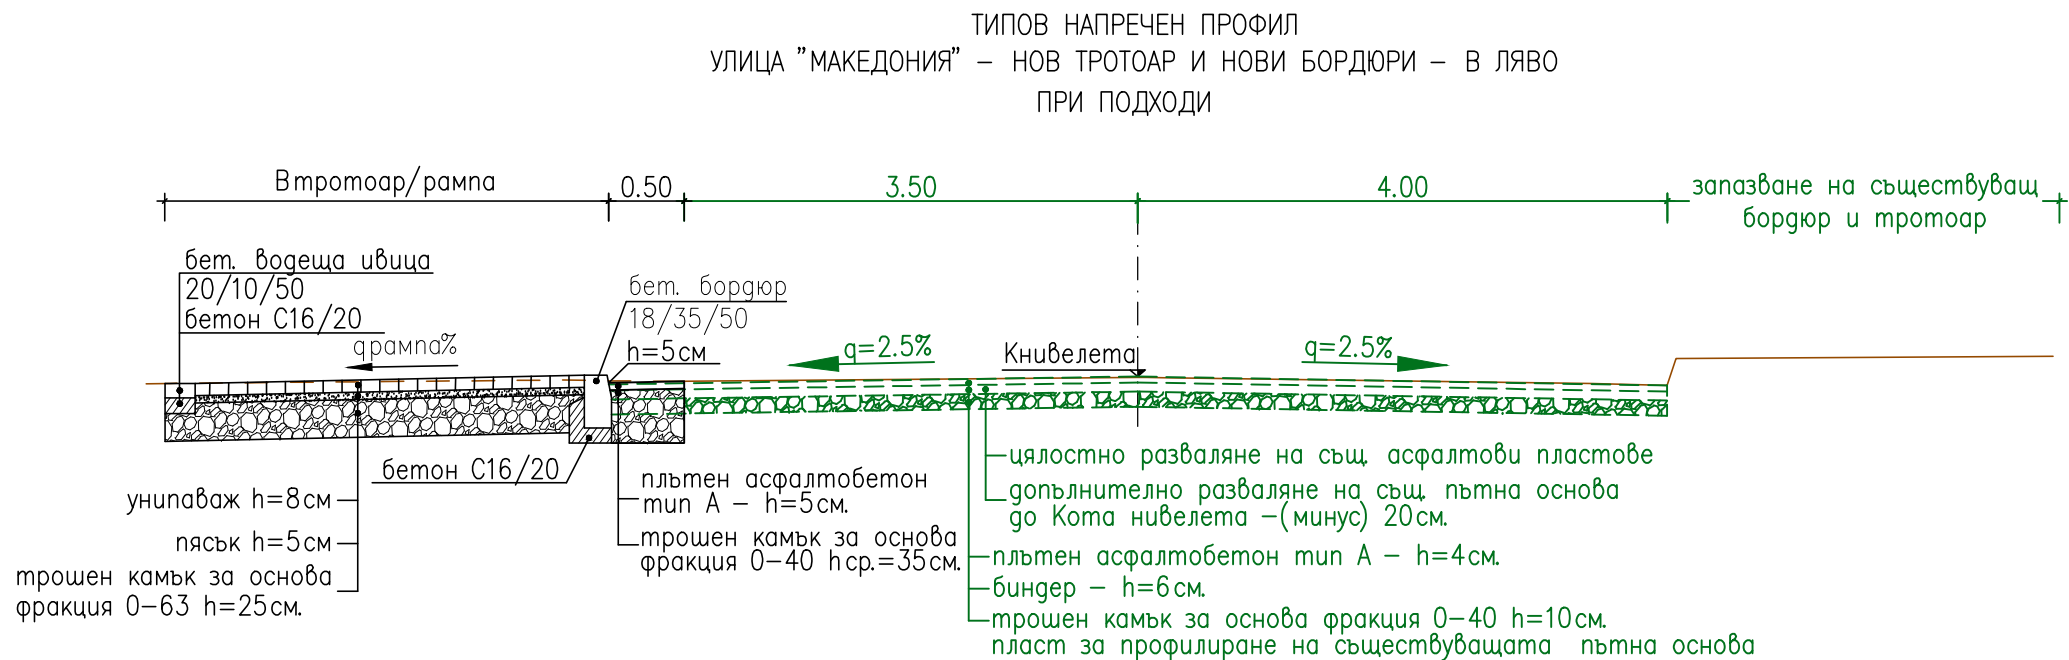

① саморазливна мразо и водоустойчива замазка при B1<15cm.
бетон C25/30 армиран с фибри при B1>15cm.

Договор № ОСК24-ДГ55-28/13.09.2024г. с предмет: „Изготвяне на инвестиционни проекти, както и на свързаните с тях предварителни (предпроектни) проучвания и задания за проектиране за изграждане, реконструкция, рехабилитация, основен ремонт, мониторинг и поддръжка на елементите на техническата инфраструктура“			
ОБЕКТ:	Ремонт на тротоарна настилка по ул.“Македония“ - едностранно северентротоар в обхвата от кръстовището с ул.“Житна Чаршия“ до кръстовището с ул.“Васил Левски“, (ОТ514 - ОТ83 -ОТ82 - ОТ81-ОТ48) включващ и западен тротоар на общински паркинг в гр.Самоков, общ.Самоков		
ВЪЗЛОЖИТЕЛ:	 ОБЩИНА САМОКОВ		
ИЗПЪЛНИТЕЛ:	ДЗЗД „ЛЕНДПРОЕКТ-ДИКРАС“		
ЧЕРТЕЖ:	Типови напречни профили		
ПРОЕКТАНТИ	Проектант:	инж. Людмил Коларов	Фаза: ТП
			Част: Пътни работи
			Машаб: 1:50
			Чертеж: № 2.4
	УПРАВИТЕЛ:	инж. Даниела Коларова	Дата: 01.2025
Копирането, сканирането, коригирането както и каквито и да е други форми на размножаване на чертежа не може да бъде извършено без съгласието на проектантите!			