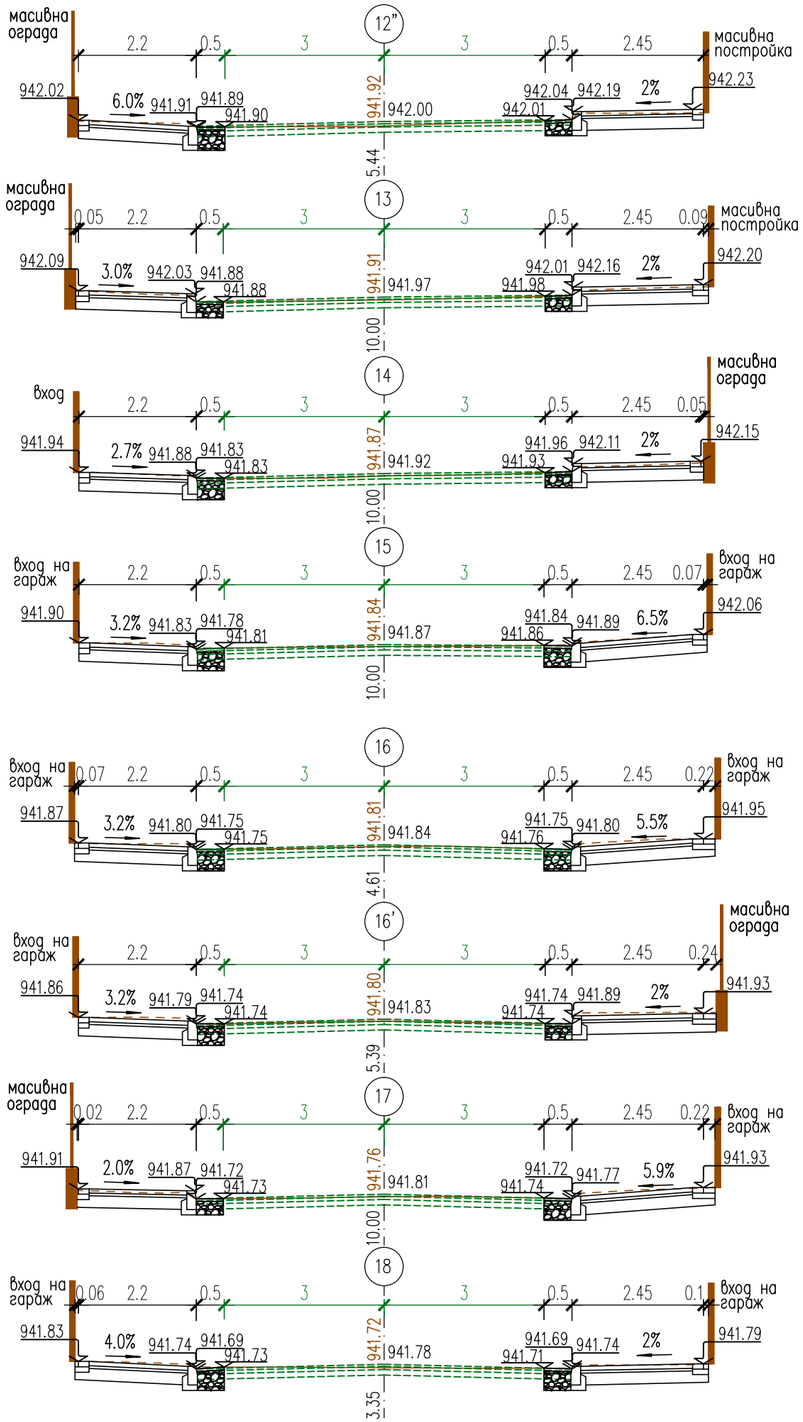

ЛЕГЕНДА:

ПЪРВИ ЕТАП НА СТРОИТЕЛСТВО

ВТОРИ ЕТАП НА СТРОИТЕЛСТВО

СЪГЛАСУВАЛИ:		
Геодезия	инж. Н. Георгиев	
ПБ и ПБЗ	инж. В. Дечева	

Договор № ОСК24-ДГ55-28/13.09.2024г. с предмет: „Изготвяне на инвестиционни проекти, както и на свързаните с тях предварителни (предпроектни) проучвания и задания за проектиране за изграждане, реконструкция, рехабилитация, основен ремонт, мониторинг и поддръжка на елементите на техническата инфраструктура“

ОБЕКТ:	**Ремонт на тротоарна настилка по ул.“Търговска“ - двустранно (северен и южен тротоар) в обхвата от кръстовището с ул.“Христо Зографски“ до кръстовището с ул.“България“, (ОТ296 - ОТ286-ОТ255) в гр.Самоков, общ.Самоков**
ВЪЗЛОЖИТЕЛ:	**ОБЩИНА САМОКОВ**
ИЗПЪЛНИТЕЛ:	**ДЗЗД „ЛЕНДПРОЕКТ-ДИКРАС“**
ЧЕРТЕЖ:	Подробни напречни профили

ПРОЕКТАНТИ:			
Проектант:	инж. Людмил Коларов		Фаза: ТП
			Част: Пътни работи
			Мащаб: 1:100
			Чертеж: № 2.3.2
УПРАВИТЕЛ:	инж. Даниела Коларова		Дата: 01.2025

Копирането, сканирането, коригирането както и каквито и да е други форми на размножаване на чертежа не може да бъде извършено без съгласието на проектантите!