




Детайл за понижение на бетонов бордюр при автомобилни входи

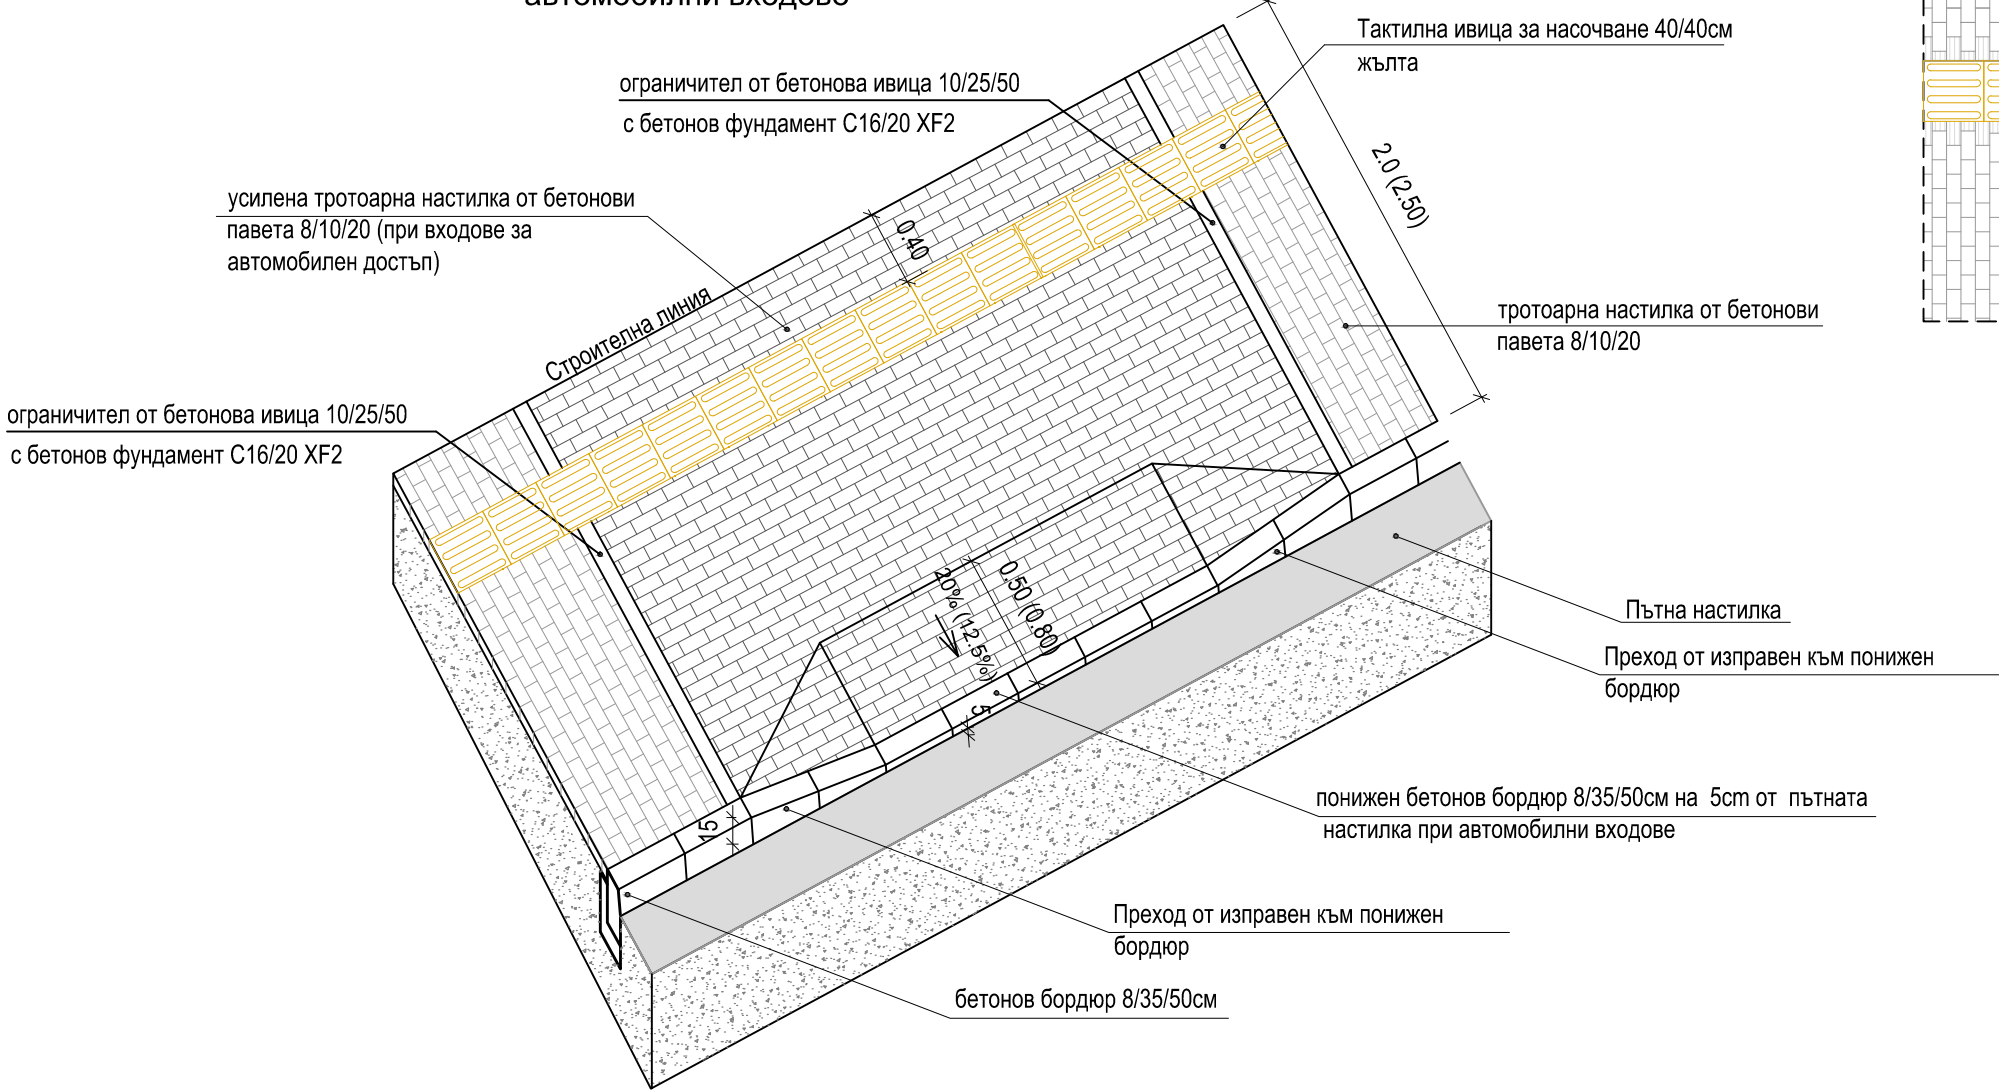

Детайл на оформяне на настилка при капаци на шахти с вградена настилка

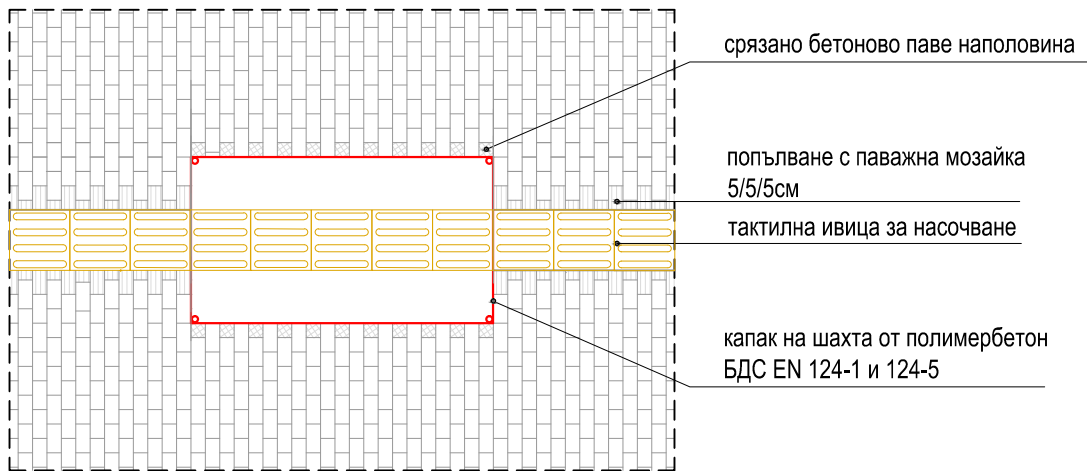


Детайл начало на редене на павета

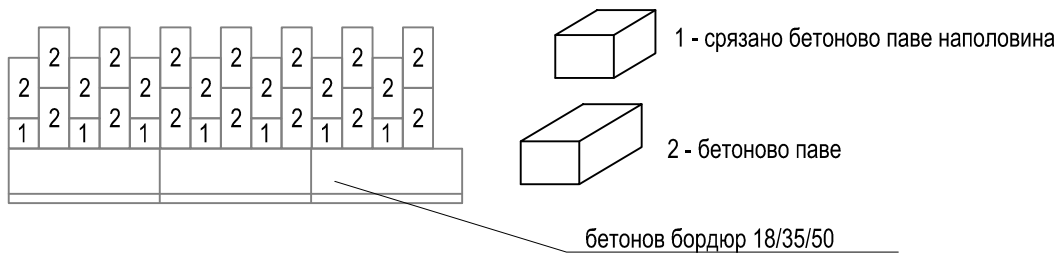


Детайл при контакт със сгради



Детайл на оформяне на настилка при понижаване на настилка в зоната на пешеходно пресичане

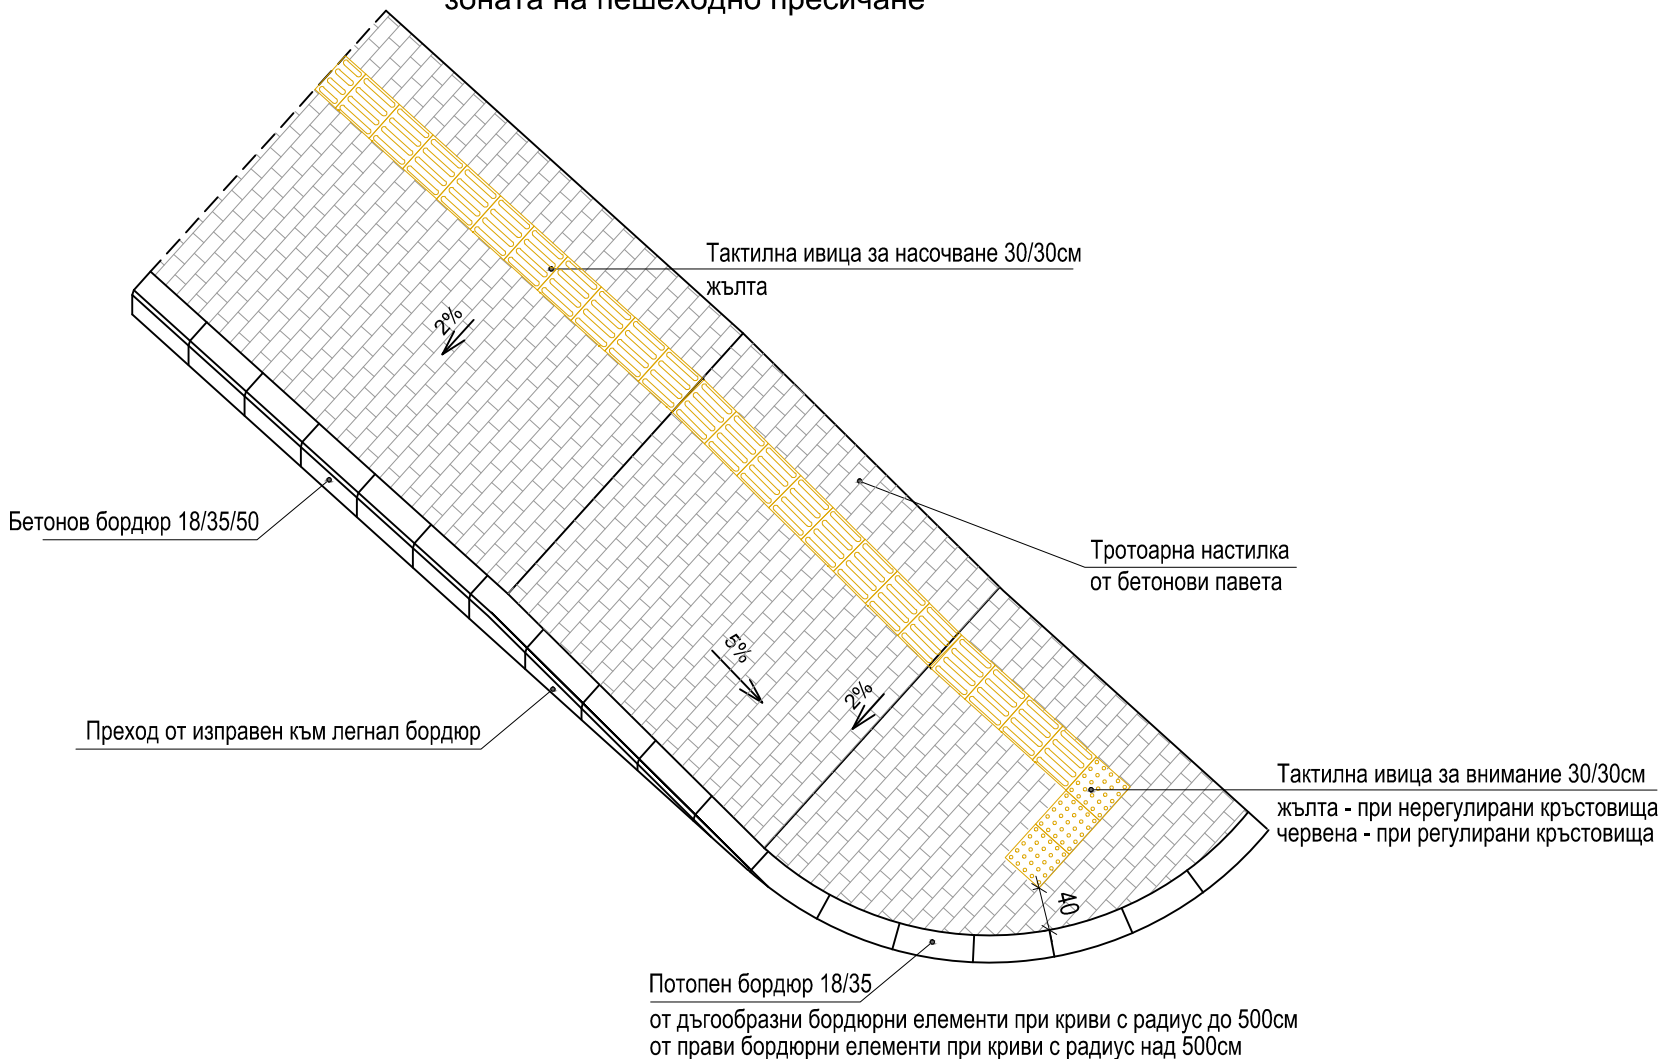

Детайл за смяна посоката на редене на настилка

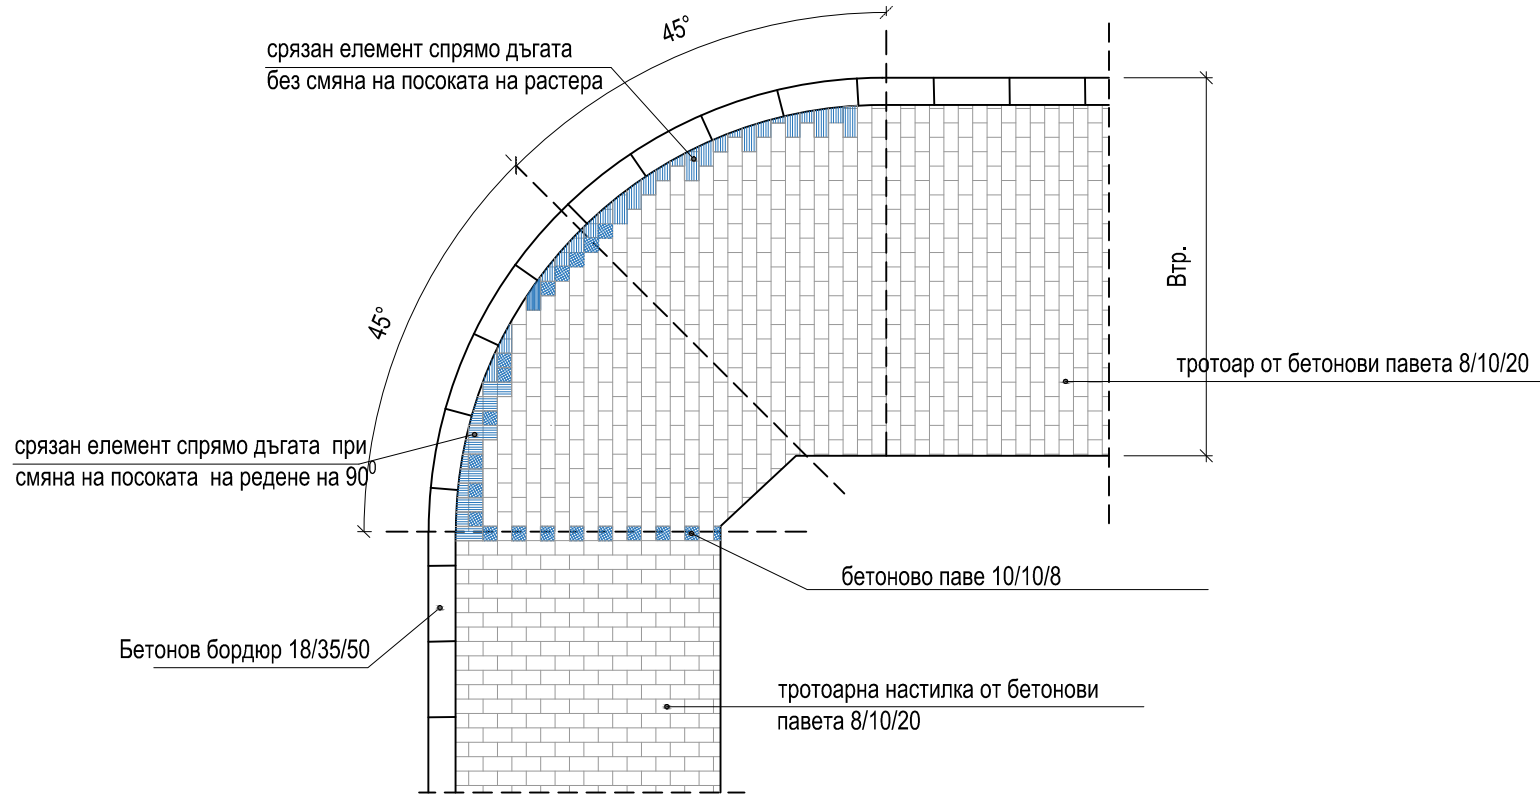

СЪГЛАСУВАЛИ:		
Геодезия	инж. Н. Георгиев	
ПБ и ПБЗ	инж. В. Дечева	

Договор № ОСК24-ДГ55-28/13.09.2024г. с предмет: „Изготвяне на инвестиционни проекти, както и на свързаните с тях предварителни (предпроектни) проучвания и задания за проектиране за изграждане, реконструкция, рехабилитация, основен ремонт, мониторинг и поддръжка на елементите на техническата инфраструктура“

ОБЕКТ: Ремонт на тротоарна настилка по ул.“Хан Кубрат“ - двустранно (северен и южен тротоар) в обхвата от кръстовището с ул.“Васил Левски“ до кръстовището с ул.“Отец Паисий“, (ОТ43 - ОТ111-ОТ338) в гр.Самоков, общ.Самоков

ВЪЗЛОЖИТЕЛ: ОБЩИНА САМОКОВ

ИЗПЪЛНИТЕЛ: ДЗЗД „ЛЕНДПРОЕКТ-ДИКРАС“

ЧЕРТЕЖ: Детайли пешеходни пространства

Проектант:	инж. Людмил Коларов	Фаза: ТП
		Част: Пътни работи
		Машаб: 1:-
		Чертеж: № 2.1.3

УПРАВИТЕЛ: инж. Даниела Коларова Дата: 01.2025

Копирането, сканирането, коригирането както и каквито и да е други форми на размножаване на чертежа не може да бъде извършено без съгласието на проектантите!