Координатна система: 1970г.
Височинна система: Балтийска

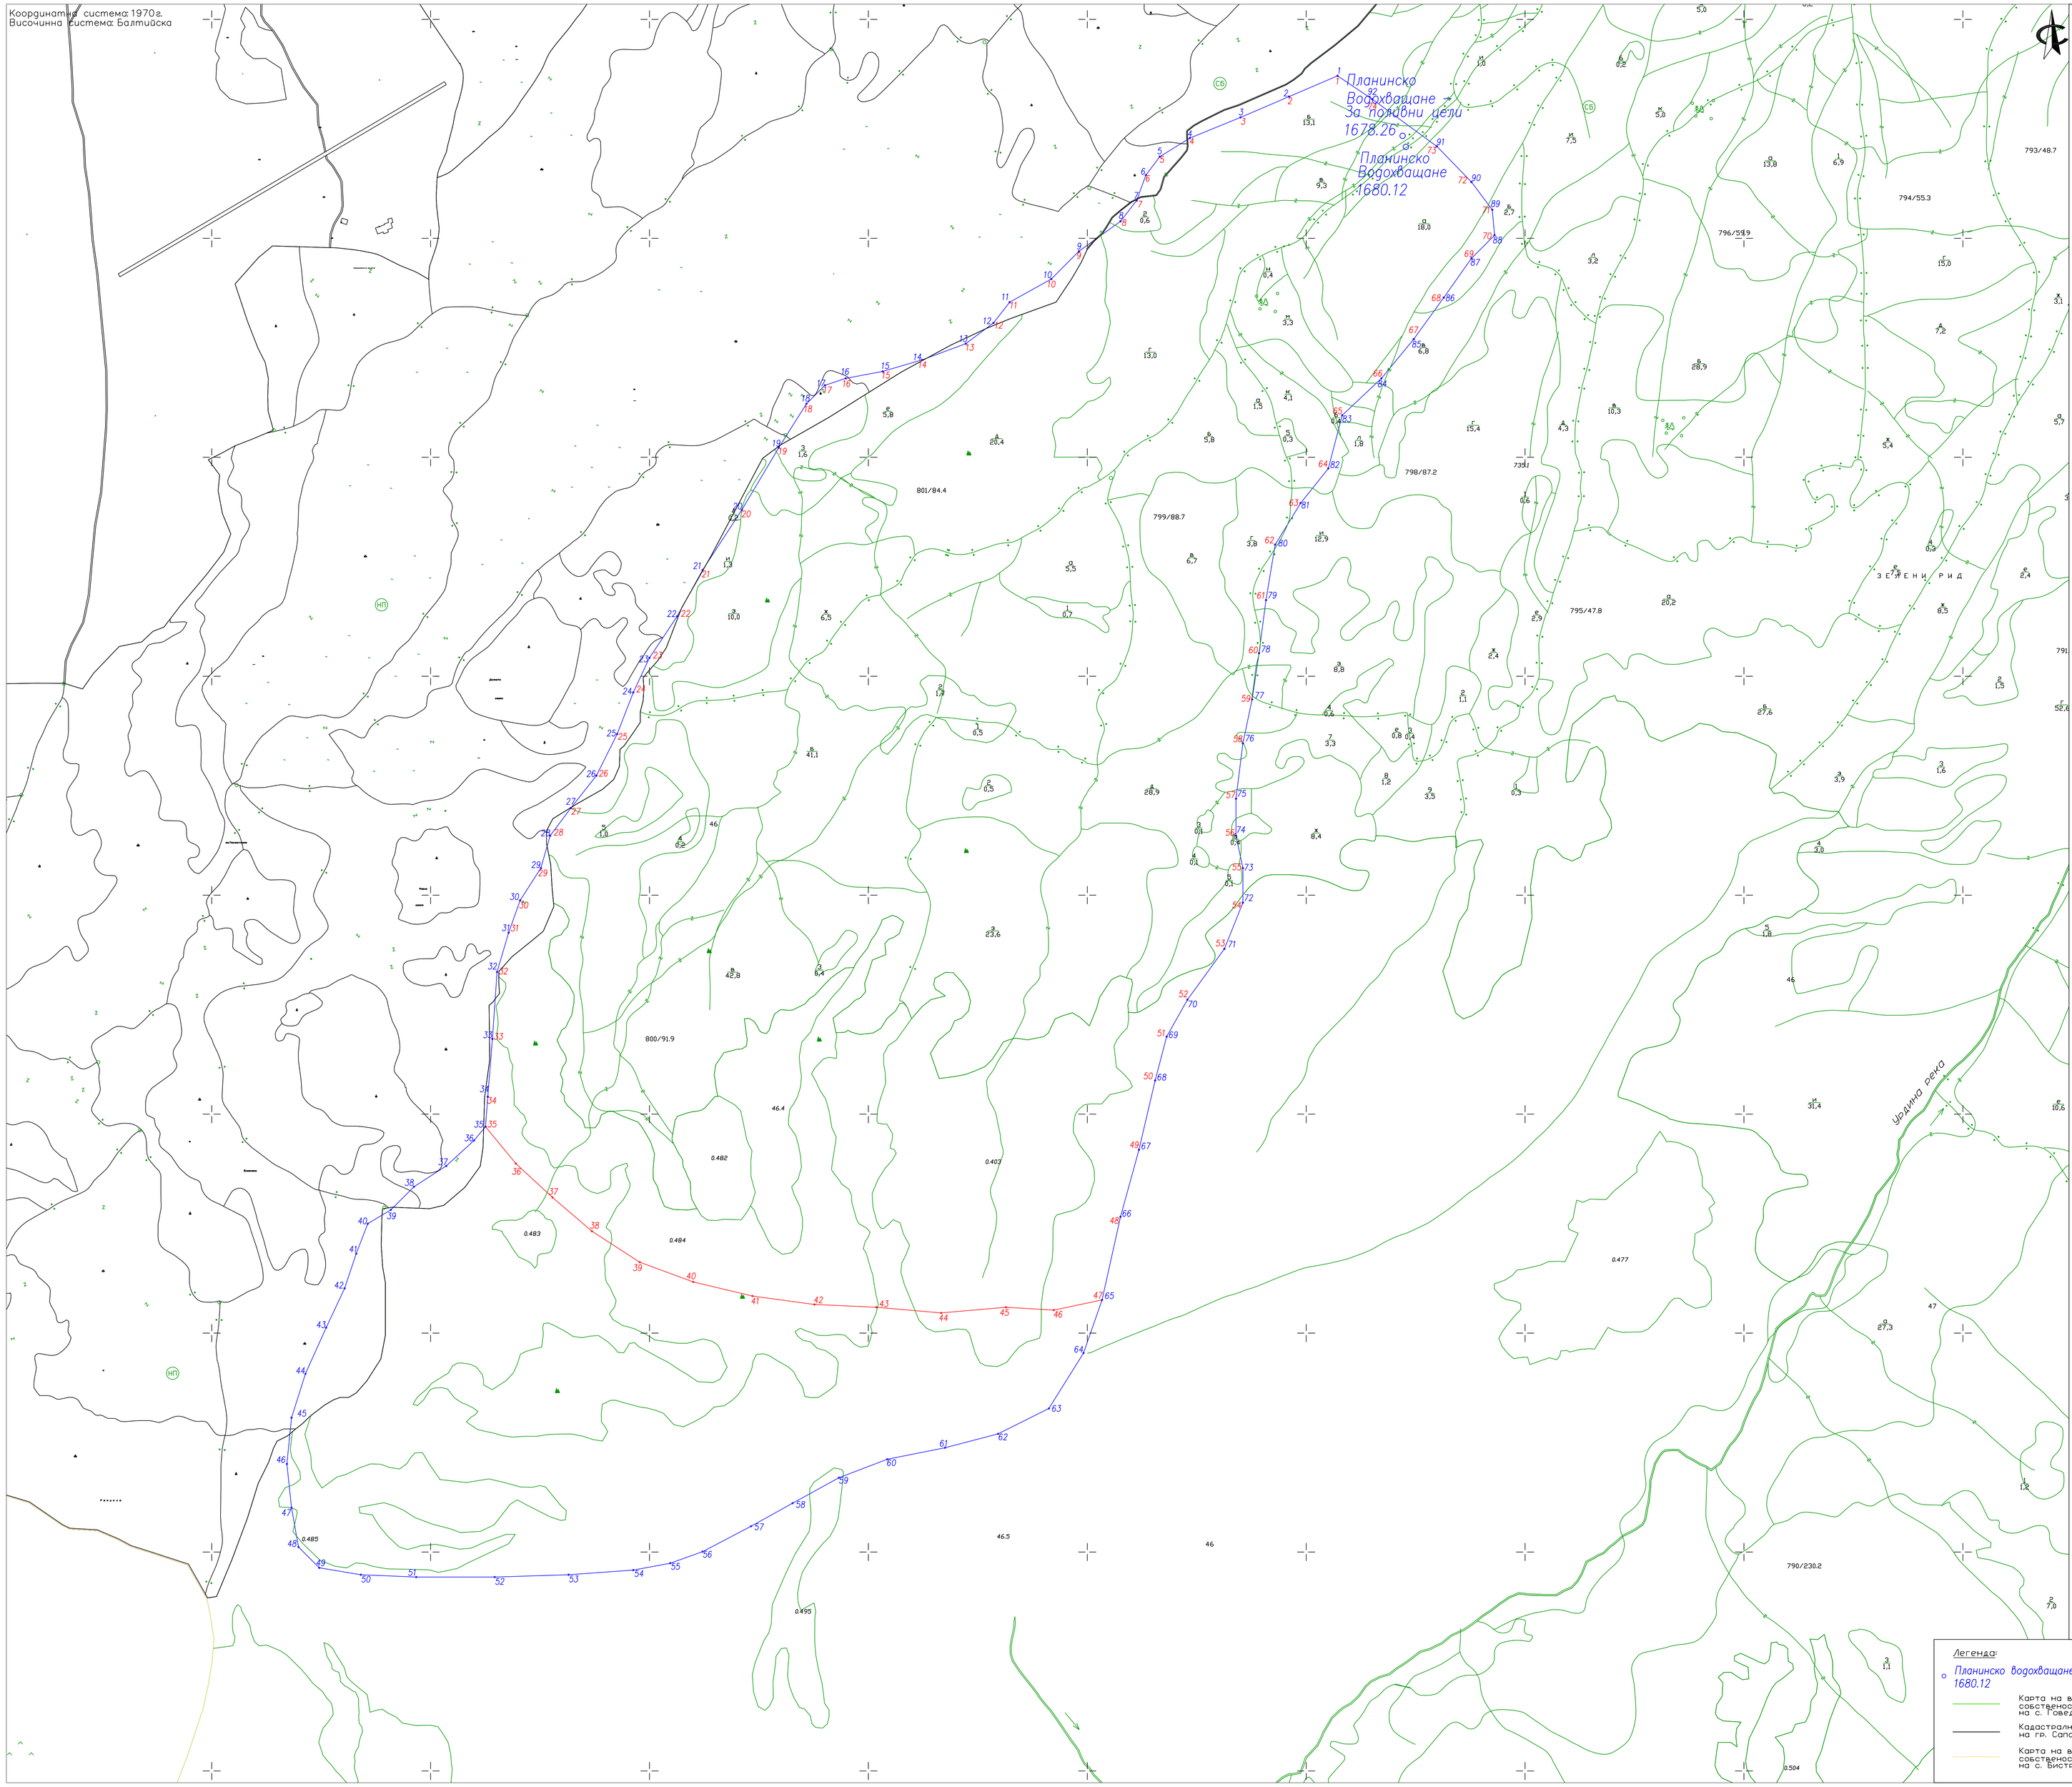

КООРДИНАТЕН РЕГИСТЪР
на СОЗ ПОЯС II
Координатна система - 1970г.

N	X [m]	Y [m]
1	4550871.112	8500571.631
2	4550823.643	8500460.871
3	4550776.175	8500350.110
4	4550728.706	8500234.076
5	4550686.511	8500165.510
6	4550644.317	8500133.864
7	4550586.300	8500112.767
8	4550538.831	8500075.847
9	4550470.265	8499980.909
10	4550406.974	8499917.618
11	4550354.231	8499822.680
12	4550306.762	8499785.760
13	4550259.293	8499722.469
14	4550222.373	8499622.257
15	4550196.002	8499532.594
16	4550180.179	8499448.205
17	4550164.356	8499400.736
18	4550122.161	8499358.542
19	4550021.950	8499295.250
20	4549879.543	8499210.861
21	4549742.412	8499121.198
22	4549636.926	8499063.181
23	4549541.988	8498999.889
24	4549462.874	8498962.969
25	4549367.936	8498926.049
26	4549272.999	8498878.580
27	4549199.159	8498820.563
28	4549135.867	8498773.094
29	4549062.027	8498751.997
30	4548988.187	8498704.529
31	4548914.346	8498678.157
32	4548824.683	8498651.786
33	4548671.729	8498641.237
34	4548539.871	8498630.688
35	4548471.305	8498625.414
36	4548387.052	8498694.673
37	4548309.841	8498778.318
38	4548232.631	8498868.397
39	4548161.855	8498977.778
40	4548116.816	8499100.027
41	4548084.645	8499235.145
42	4548065.342	8499376.698
43	4548058.908	8499518.250
44	4548046.040	8499666.236
45	4548058.908	8499814.222
46	4548052.474	8499923.604
47	4548075.733	8500033.652
48	4548265.607	8500075.847
49	4548418.562	8500118.041
50	4548576.791	8500154.961
51	4548677.003	8500181.333
52	4548761.392	8500228.801
53	4548877.426	8500313.190
54	4548982.912	8500355.385
55	4549062.027	8500355.385
56	4549135.867	8500339.562
57	4549220.256	8500339.562
58	4549346.839	8500355.385
59	4549447.051	8500376.482
60	4549552.537	8500392.305
61	4549673.846	8500408.128
62	4549800.429	8500429.225
63	4549895.366	8500487.242
64	4549974.481	8500550.534
65	4550095.790	8500582.180
66	4550180.179	8500671.843
67	4550269.842	8500745.683
68	4550364.779	8500814.249
69	4550454.442	8500877.540
70	4550507.185	8500930.283
71	4550565.203	8500925.009
72	4550628.494	8500877.540
73	4550710.060	8500798.426
74	4550817.820	8500650.746

КООРДИНАТЕН РЕГИСТЪР
на СОЗ ПОЯС III
Координатна система - 1970г.

N	X [m]	Y [m]
1	4550871.112	8500571.631
2	4550823.643	8500460.871
3	4550776.175	8500350.110
4	4550728.706	8500234.076
5	4550686.511	8500165.510
6	4550644.317	8500133.864
7	4550586.300	8500112.767
8	4550538.831	8500075.847
9	4550470.265	8499980.909
10	4550406.974	8499917.618
11	4550354.231	8499822.680
12	4550306.762	8499785.760
13	4550259.293	8499722.469
14	4550222.373	8499622.257
15	4550196.002	8499532.594
16	4550180.179	8499448.205
17	4550164.356	8499400.736
18	4550122.161	8499358.542
19	4550021.950	8499295.250
20	4549879.543	8499210.861
21	4549742.412	8499121.198
22	4549636.926	8499063.181
23	4549541.988	8498999.889
24	4549462.874	8498962.969
25	4549367.936	8498926.049
26	4549272.999	8498878.580
27	4549199.159	8498820.563
28	4549135.867	8498773.094
29	4549062.027	8498751.997
30	4548988.187	8498704.529
31	4548914.346	8498678.157
32	4548824.683	8498651.786
33	4548671.729	8498641.237
34	4548539.871	8498630.688
35	4548471.305	8498625.414
36	4548439.659	8498599.043
37	4548381.642	8498535.751
38	4548334.173	8498461.911
39	4548281.430	8498409.168
40	4548249.785	8498356.425
41	4548181.219	8498330.053
42	4548102.104	8498303.682
43	4548012.441	8498261.487
44	4547906.955	8498214.019
45	4547806.743	8498182.373
46	4547701.257	8498171.824
47	4547601.046	8498182.373
48	4547511.382	8498198.196
49	4547463.914	8498245.664
50	4547448.091	8498340.602
51	4547442.817	8498467.185
52	4547442.817	8498646.511
53	4547448.091	8498815.289
54	4547458.639	8498962.969
55	4547474.462	8499047.358
56	4547500.834	8499121.198
57	4547558.851	8499231.959
58	4547611.594	8499326.896
59	4547669.611	8499432.382
60	4547711.806	8499543.142
61	4547738.177	8499675.000
62	4547769.823	8499796.369
63	4547827.841	8499912.343
64	4547954.424	8499991.458
65	4548075.733	8500033.652
66	4548265.607	8500075.847
67	4548418.562	8500118.041
68	4548576.791	8500154.961
69	4548677.003	8500181.333
70	4548761.392	8500228.801
71	4548877.426	8500313.190
72	4548982.912	8500355.385
73	4549062.027	8500355.385
74	4549135.867	8500339.562
75	4549220.256	8500339.562
76	4549346.839	8500355.385
77	4549447.051	8500376.482
78	4549552.537	8500392.305
79	4549673.846	8500408.128
80	4549800.429	8500429.225
81	4549895.366	8500487.242
82	4549974.481	8500550.534
83	4550095.790	8500582.180
84	4550180.179	8500671.843
85	4550269.842	8500745.683
86	4550364.779	8500814.249
87	4550454.442	8500877.540
88	4550507.185	8500930.283
89	4550565.203	8500925.009
90	4550628.494	8500877.540
91	4550710.060	8500798.426
92	4550817.820	8500650.746

Легенда:

- *Планинско водохващане 1680.12* — Водохващане, Кота терен
- Карта на възстановена собственост на землището на с. Говедарци
- Кадастрална карта на гр. Сапарева баня
- Карта на възстановена собственост на землището на с. Бистрица

Българска асоциация по подземните води			
ОБЕКТ	"Проект за СОЗ на планинско водохващане на р. Прав Искър за ПБВ на с. Сапарево, Община Сапарева баня"		
ЧЕРТЕЖ	Нанесени пояси II и III на СОЗ върху кадастрална основа		
ВЪЗЛОЖИТЕЛ	Община Сапарева баня		
ПРОЕКТАНТ		инж. Цв. Георгиев	Гр. пр. № 2.2
ГЛ.ПРОЕКТАНТ		проф. д-р. инж. Гл. Пенчев	М 1:5000
УПРАВИТЕЛ		инж. геол. В. Величков	09.2017г.