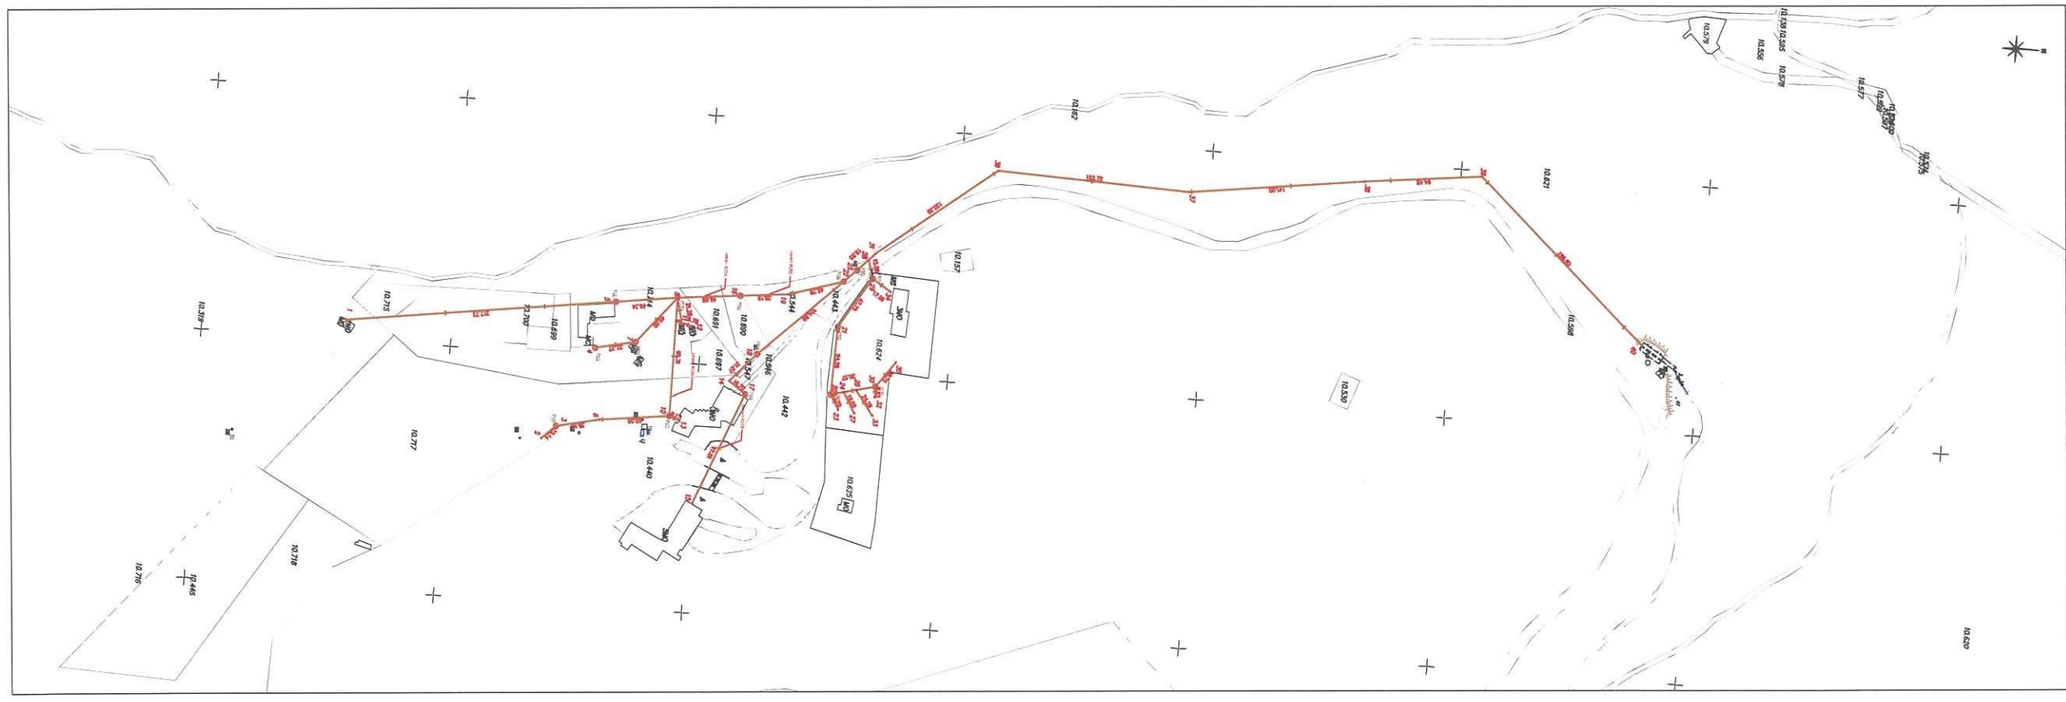

Координатна система: БГС 2005- Кадастрална

КООРДИНАТИ НА ГРАНИЧНИ ТОЧКИ
Координатна система: 2005 Кадастрална

No.	X [m]	Y [m]	No.	X [m]	Y [m]
1	4676914.586	325584.834	25	4677320.712	325516.087
2	4677077.892	325688.400	26	4677326.646	325512.046
3	4677088.805	325657.899	27	4677328.400	325530.786
4	4677116.433	325562.977	28	4677329.330	325507.019
5	4677130.265	325554.989	29	4677333.553	325522.010
6	4677124.110	325650.204	30	4677341.598	325608.355
7	4677148.044	325686.005	31	4677334.180	325501.910
8	4677179.127	325548.124	32	4677341.598	325617.002
9	4677183.876	325568.670	33	4677340.808	325631.788
10	4677178.746	325643.436	34	4677348.846	325531.489
11	4677185.744	325568.571	35	4677358.934	325587.672
12	4677192.298	325570.311	36	4677429.216	325428.168
13	4677187.271	325648.820	37	4677582.823	325433.964
14	4677224.346	325611.910	38	4677722.638	325415.617
15	4677201.845	325712.268	39	4677816.479	325404.722
16	4677228.847	325543.074	40	4677854.275	325530.845
17	4677237.898	325621.659			
18	4677245.247	325568.926			
19	4677256.842	325539.215			
20	4677308.098	325617.132			
21	4677308.396	325562.599			
22	4677310.619	325525.817			
23	4677313.045	325628.931			
24	4677318.532	325614.544			

ЛЕГЕНДА

Канал

ВЪЗЛОЖИТЕЛ: ВИ АЙ ХЪНТИНГ ООД
ИЗПЪЛНИТЕЛ: "ТиЕн Дизайн" ЕООД

ГЕОДЕЗИЧЕСКО ЗАСНЕМАНЕ

ОБЕКТ: ГЕОДЕЗИЧЕСКО ЗАСНЕМАНЕ НА КАНАЛИЗАЦИЯ ОТ ПЛОЩАДКОВА КАНАЛИЗАЦИЯ ПО ПСОВ НА КУРОРТ МАЛЬОВИЦА, ОБЩИНА САМОКОВ, ОБЛАСТ СОФИЙСКА

Чертеж	Скица проект	
Мащаб	1 : 2000	
Размер		
Част	Геодезия	
Фаза		**Проектант: инж. К. Велиновски**