

САМОКОВ




# ГЕНЕРАЛЕН ПЛАН ЗА ОРГАНИЗАЦИЯ НА ДВИЖЕНИЕТО

## ОКОНЧАТЕЛЕН ПРОЕКТ

Класификация на уличната мрежа и обекти, които влияят върху организация на движението

М 1:3500

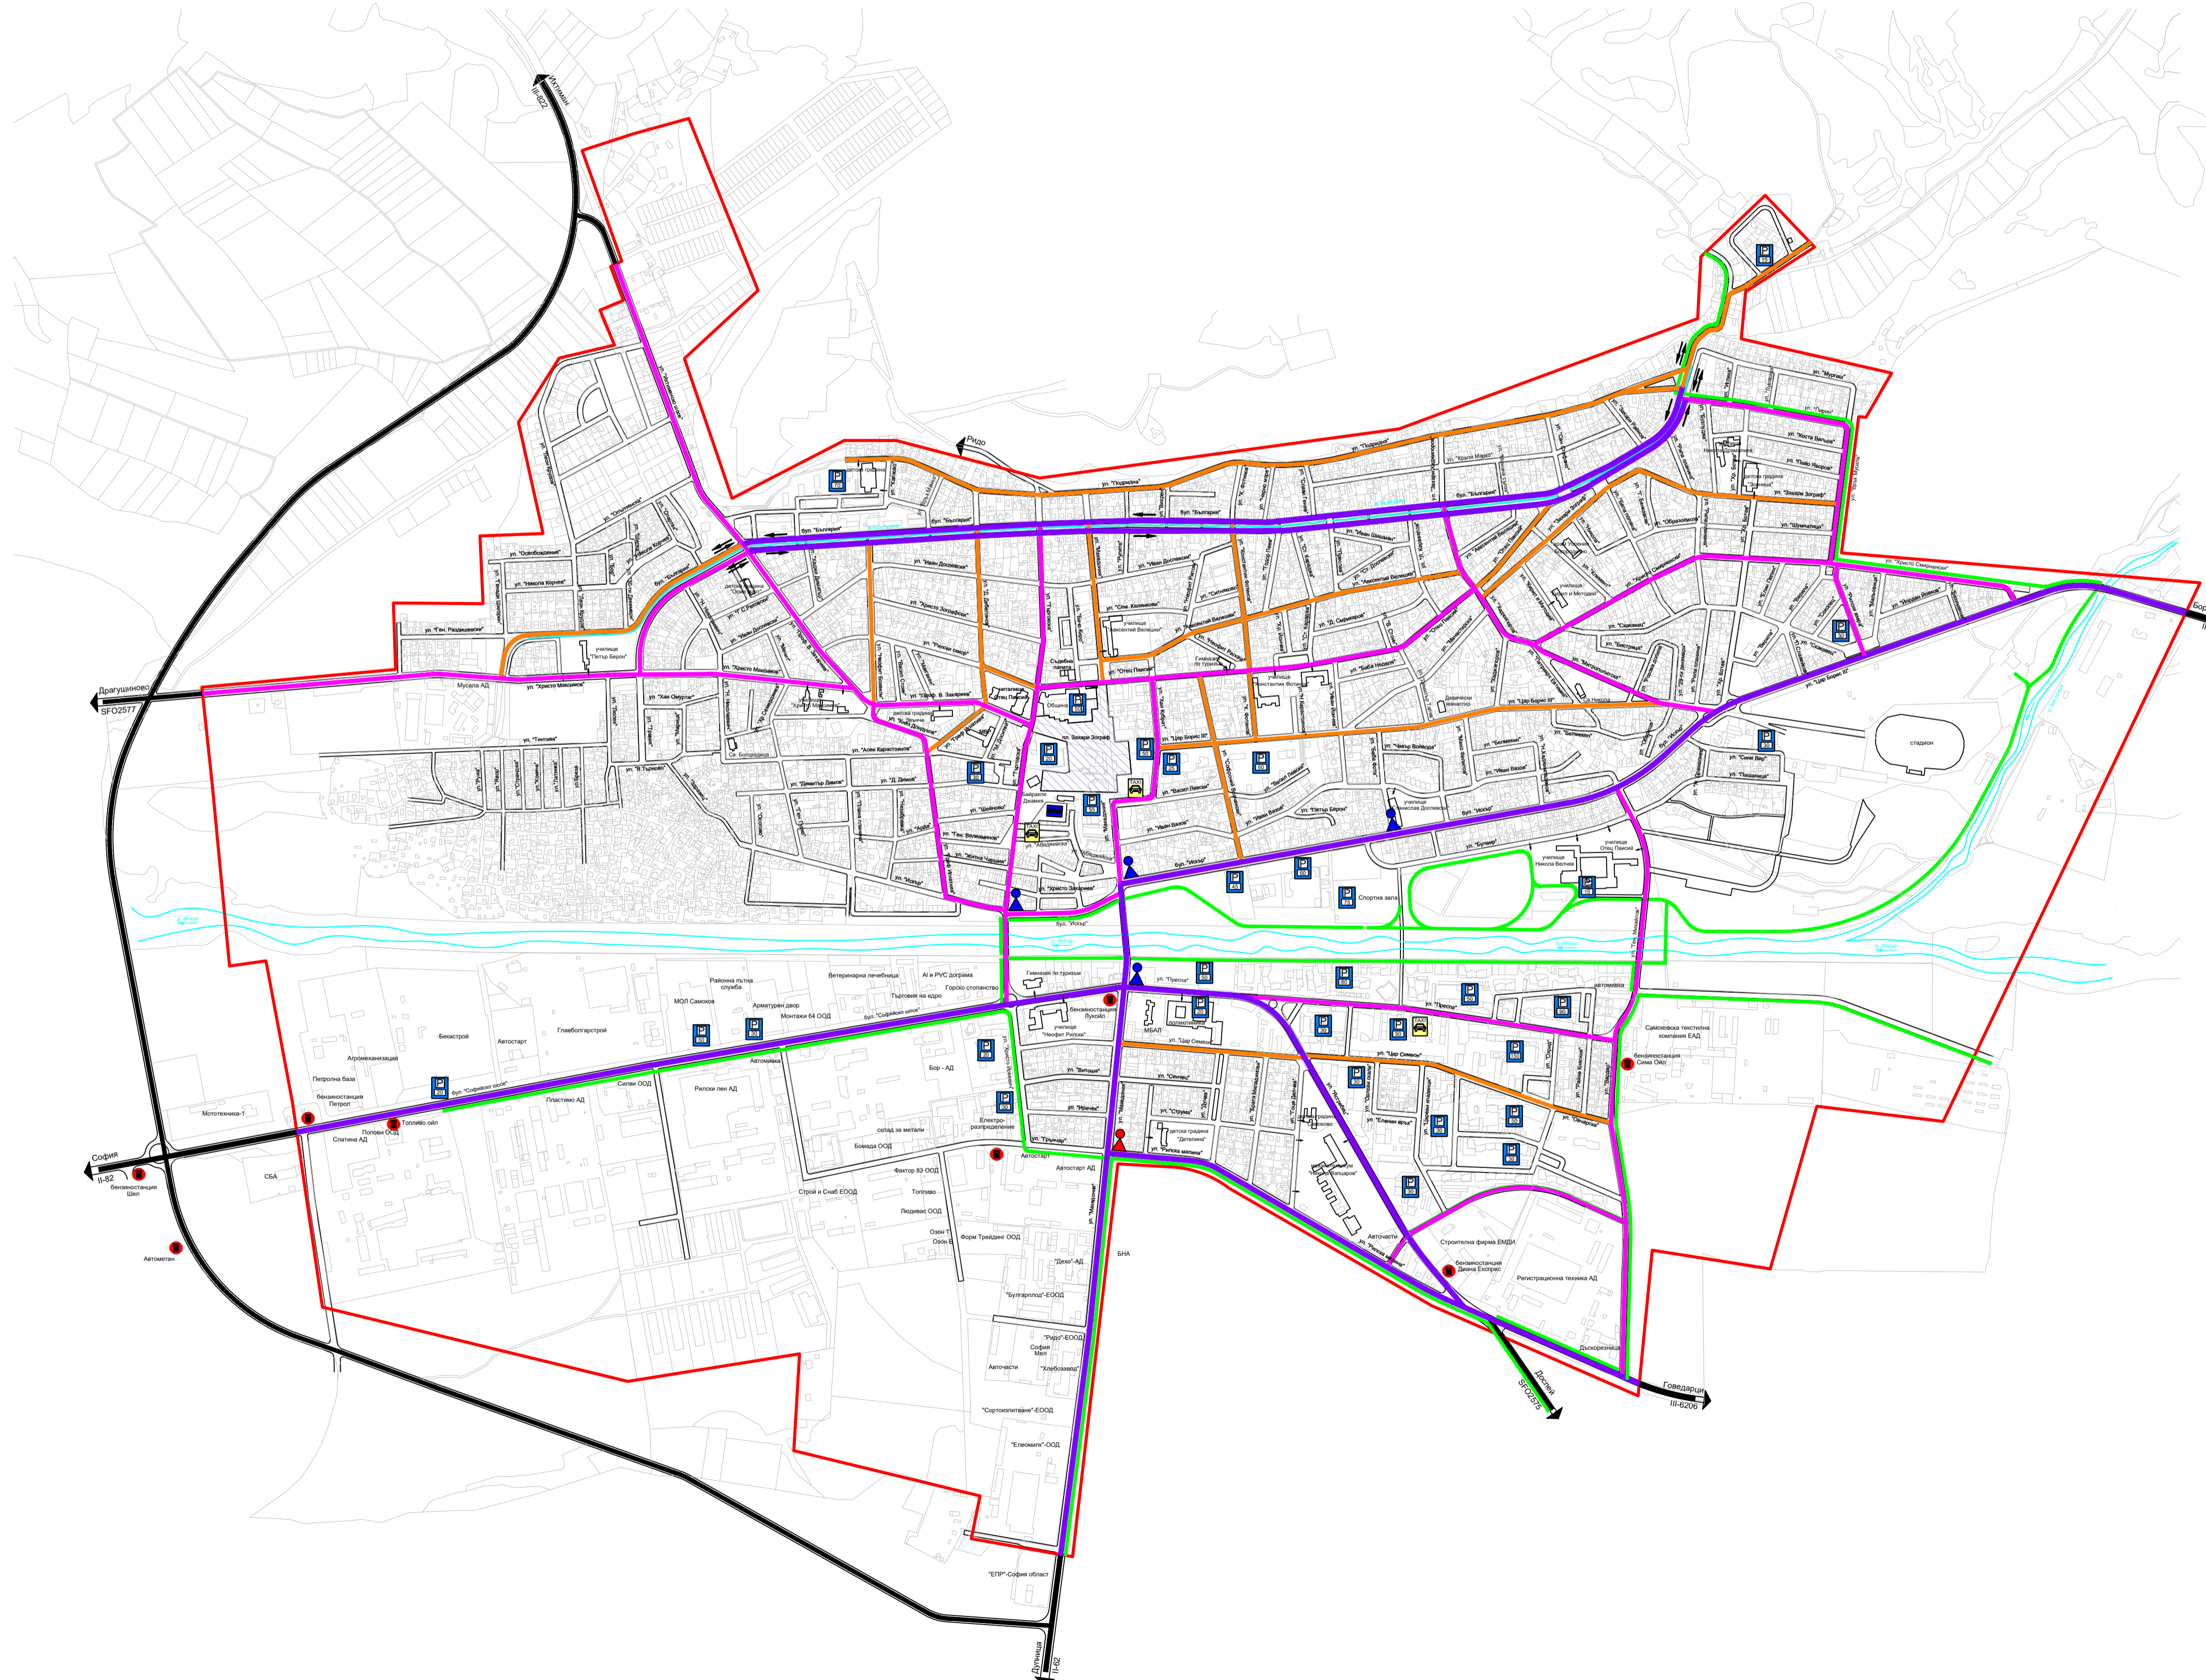

### ЛЕГЕНДА:

- РАЙОННА АРТЕРИЯ III КЛАС
- ГЛАВНА УЛИЦА IV КЛАС
- СЪБИРАТЕЛНА УЛИЦА V КЛАС
- ВЕЛОАЛЕЯ
- ВЕЛОАЛЕЯ В ПРОЕКТ
- ГРАНИЦА
- ПЕШЕХОДНА ЗОНА
- АВТОГАРА
- СЪЩЕСТВУВАЩА СВЕТОФАРНА УРЕДБА
- НОВА СВЕТОФАРНА УРЕДБА
- БЕНЗИНОСТАНЦИЯ / ГАЗОСТАНЦИЯ
- СТОЯНКА НА ТАКСИТА
- ПАРКОМЕСТА

|            |  |                    |
|------------|--|--------------------|
| ИНВЕСТИТОР | ОБЩИНА САМОКОВ   | ЧАСТ               |
| ОБЕКТ      | ГЕНЕРАЛЕН ПЛАН ЗА ОРГАНИЗАЦИЯ НА ДВИЖЕНИЕТО В ГРАД САМОКОВ | ФАЗА               |
| ЧЕРТЕЖ     | ОКОНЧАТЕЛЕН ПРОЕКТ   | ОКОНЧАТЕЛЕН ПРОЕКТ |
| ПРОЕКТАНТИ | ИНЖ. Ж. ЗЮМКОЛЕВА  | МАЩАБ              |
|            |  | 1:3500             |
|            |  | ЛИСТ № /           |
| Р.Л. ФИРМА | Д. ДИЛЧЕВ  | ДАТА 11.2025г.     |