

САМОКОВ




ГЕНЕРАЛЕН ПЛАН ЗА ОРГАНИЗАЦИЯ НА ДВИЖЕНИЕТО

ОКОНЧАТЕЛЕН ПРОЕКТ

организация на транзитното движение

М 1:3500

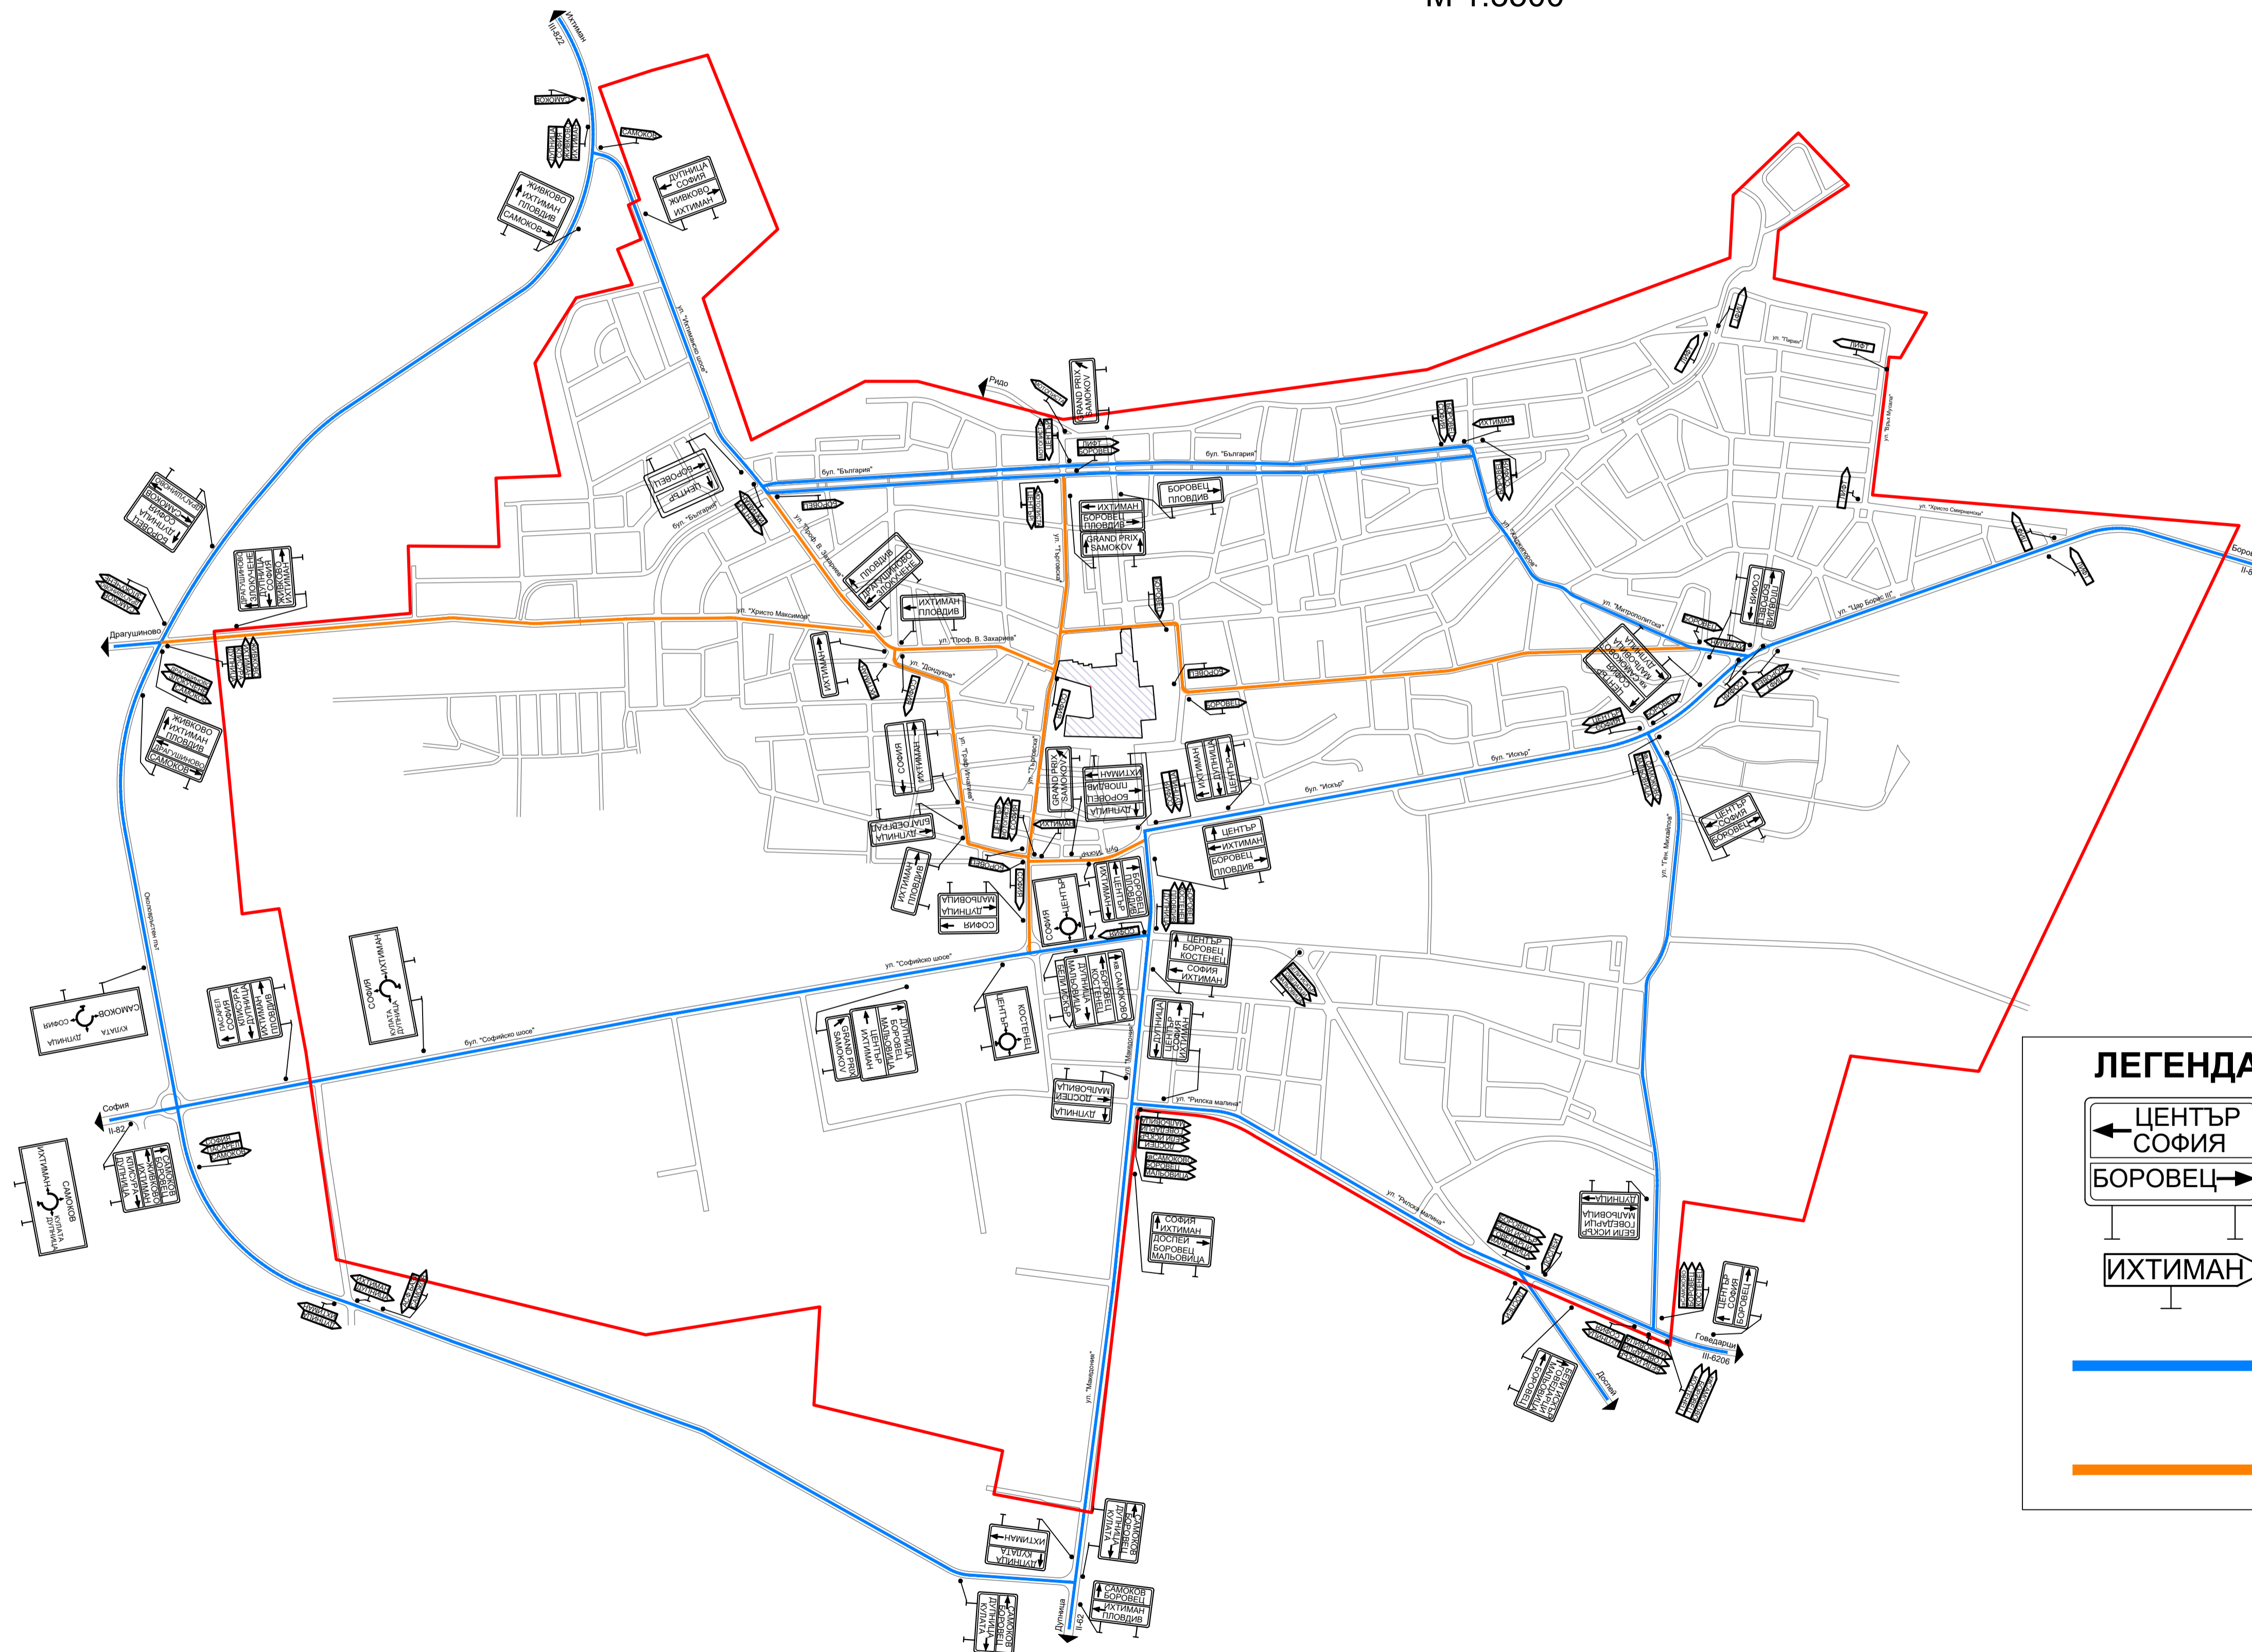

ЛЕГЕНДА:



УКАЗАТЕЛНА ТАБЕЛА Ж6



УКАЗАТЕЛНА ТАБЕЛА Ж7



ТРАСЕ НА НЕПРЕКЪСНАТ ТРАНЗИТ



ТРАСЕ НА ПРЕКЪСНАТ ТРАНЗИТ

ИНВЕСТИТОР	ОБЩИНА САМОКОВ	ЧАСТ
ОБЕКТ	ГЕНЕРАЛЕН ПЛАН ЗА ОРГАНИЗАЦИЯ НА ДВИЖЕНИЕТО В ГРАД САМОКОВ	ФАЗА
ЧЕРТЕЖ	ОКОНЧАТЕЛЕН ПРОЕКТ	ОКОНЧАТЕЛЕН ПРОЕКТ
ПРОЕКТАНТИ	ИНЖ. Ж. ЗЮМБЮЛЕВА	МАЩАБ 1:3500
		ЛИСТ № /
Р-Л ФИРМА	Д. ДИЛЧЕВ	ДАТА 11.2025г.