

САМОКОВ




ГЕНЕРАЛЕН ПЛАН ЗА ОРГАНИЗАЦИЯ НА ДВИЖЕНИЕТО

ОКОНЧАТЕЛЕН ПРОЕКТ

СХЕМА НА ПРОЕКТНО ПРЕДЛОЖЕНИЕ НА "РЛОТПП" И СПИРКИ

М 1:3500

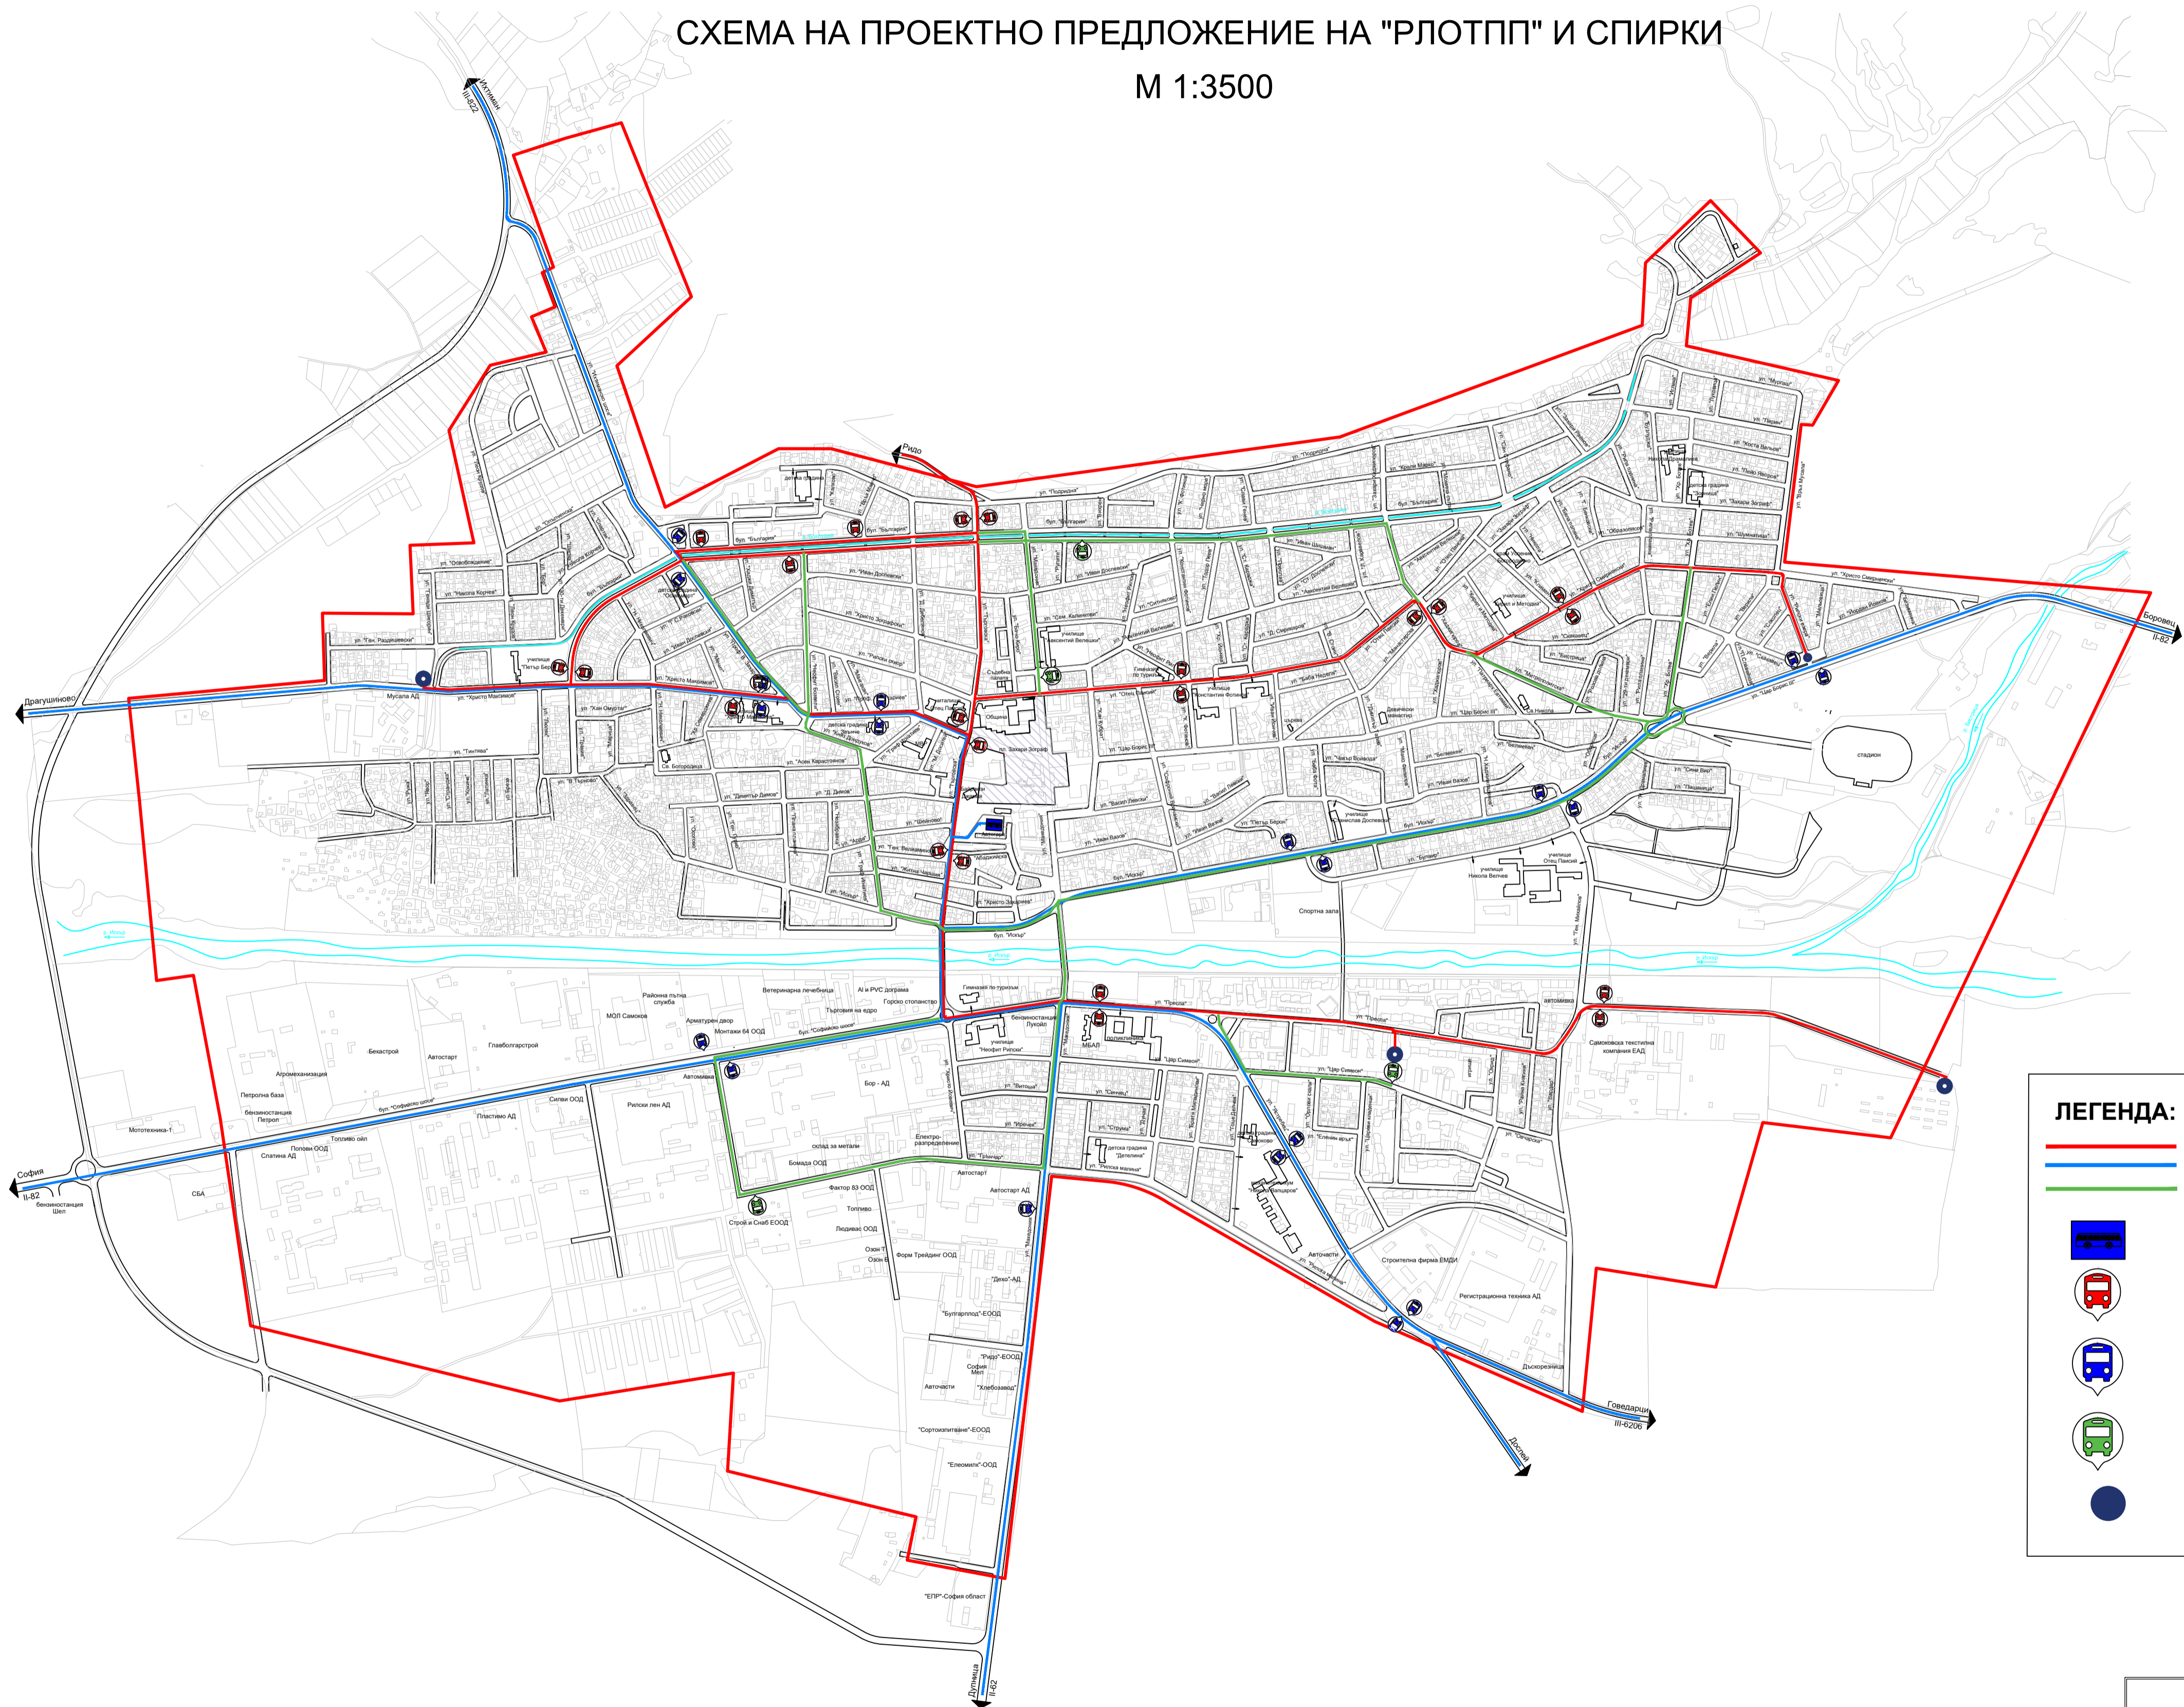

ЛЕГЕНДА:

ТРАСЕ НА РЛОТПП

ТРАСЕ НА МЕЖДУСЕЛИЩНА ЛИНИЯ

ТРАСЕ НА НОВА ЛИНИЯ НА РЛОТПП

АВТОГАРА

ВЪТРЕШНОГРАДСКА АВТОБУСНА СПИРКА

МЕЖДУСЕЛИЩНА АВТОБУСНА СПИРКА

НОВА АВТОБУСНА СПИРКА

КОЛЕЛО - ОБРЪЩАЛО

ИНВЕСТИТОР	ОБЩИНА САМОКОВ	ЧАСТ
ОБЕКТ	ГЕНЕРАЛЕН ПЛАН ЗА ОРГАНИЗАЦИЯ НА ДВИЖЕНИЕТО В ГРАД САМОКОВ	ОКОНЧАТЕЛЕН ПРОЕКТ
ЧЕРТЕЖ	РЛОТПП И СПИРКИ	ФАЗА
ПРОЕКТАНТИ	ИНЖ. Ж. ЗЮМБЮЛЕВА	МАЩАБ 1:3500
		ЛИСТ № 1
Р-Л ФИРМА	Д. ДИЛЧЕВ	ДАТА 11.2025г.