

САМОКОВ




ГЕНЕРАЛЕН ПЛАН ЗА ОРГАНИЗАЦИЯ НА ДВИЖЕНИЕТО

ОКОНЧАТЕЛЕН ПРОЕКТ

Посочност и предимства на движението

М 1:3500

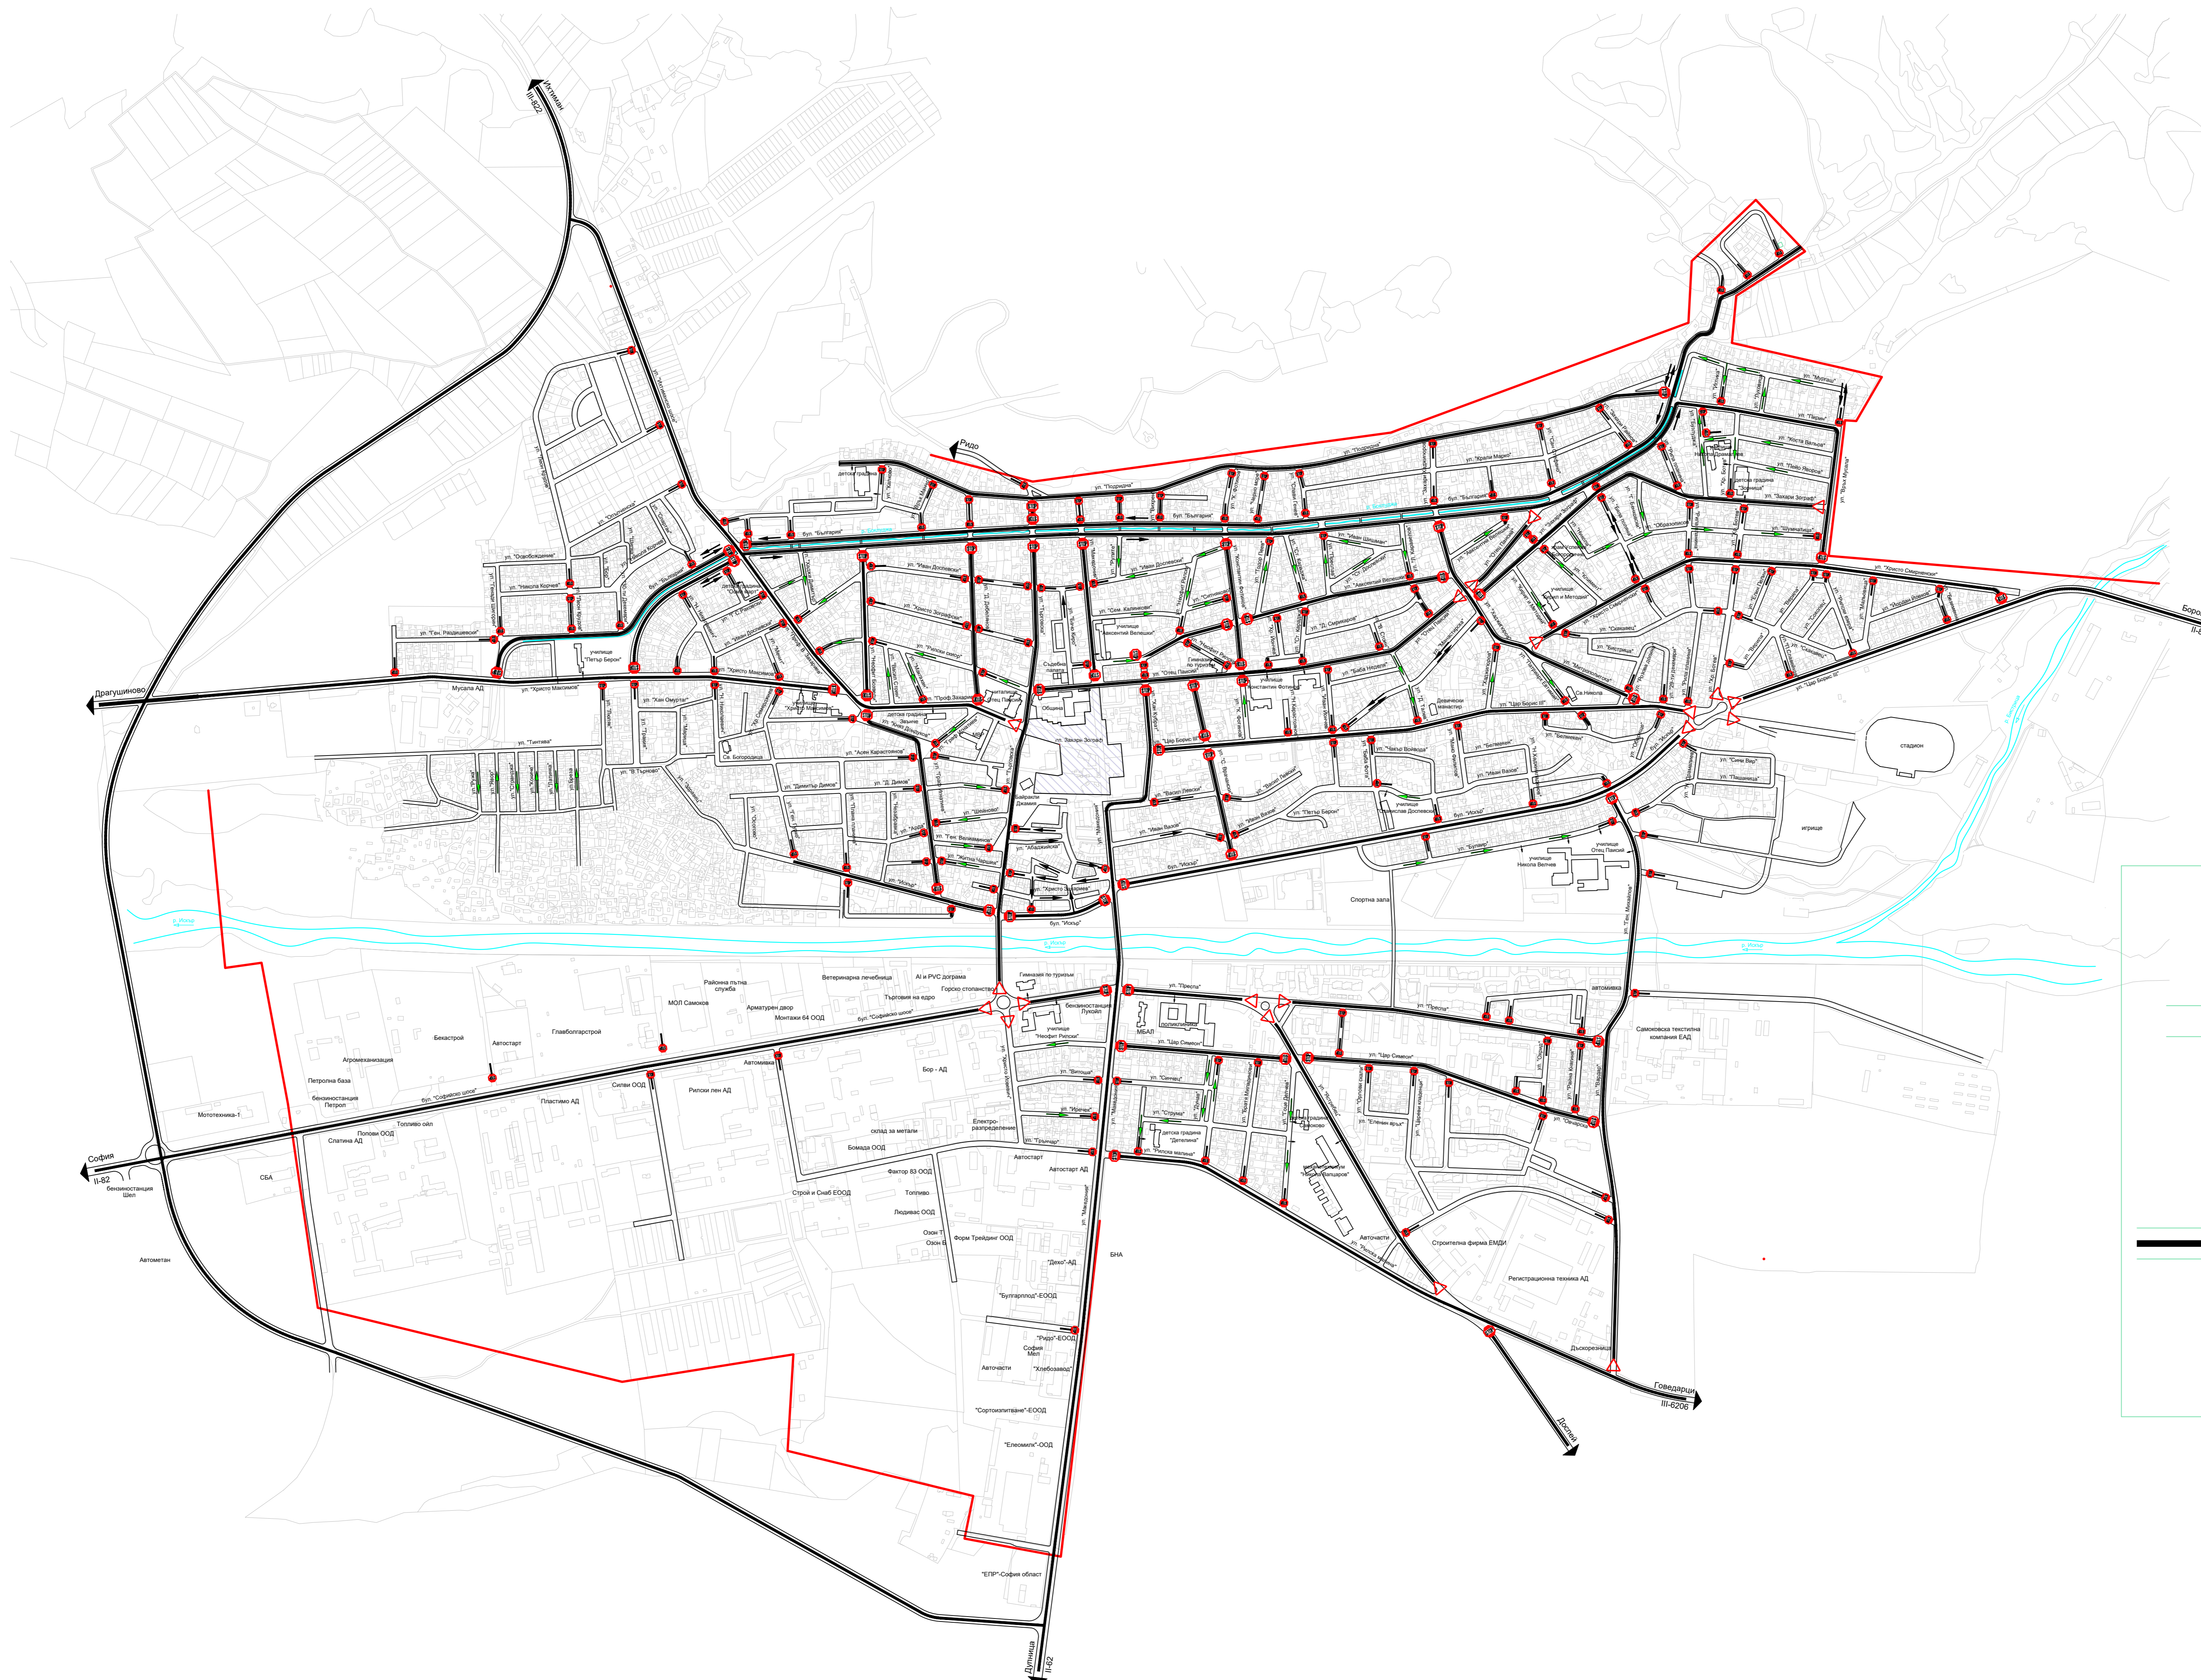

ЛЕГЕНДА:

КРЪСТОВИЩЕ НЕРЕГУЛИРАНО
С ПЪТНИ ЗНАЦИ

УЛИЦА БЕЗ ПРЕДИМСТВО
СИГНАЛИЗИРАНА СЪС ЗНАК Б1

УЛИЦА С ПРЕДИМСТВО СИГНАЛИЗИРАНА СЪС ЗНАК Б3

УЛИЦА БЕЗ ПРЕДИМСТВО
СИГНАЛИЗИРАНА СЪС ЗНАК Б2

ИНВЕСТИТОР	ОБЩИНА САМОКОВ	ЧАСТ
ОБЕКТ	ГЕНЕРАЛЕН ПЛАН ЗА ОРГАНИЗАЦИЯ НА ДВИЖЕНИЕТО В ГРАД САМОКОВ	ОКОНЧАТЕЛЕН ПРОЕКТ
ЧЕРТЕЖ	ПОСОЧНОСТ И ПРЕДИМСТВА НА ДВИЖЕНИЕТО	ФАЗА
ПРОЕКТАНТИ	ИНЖ. Ж. ЗИМБОЛЕВА	МАЩАБ
Р-Л ФИРМА	Д. ДИЛЧЕВ	ЛИСТ № /
		ДАТА 11.2025г.