

САМОКОВ




ГЕНЕРАЛЕН ПЛАН ЗА ОРГАНИЗАЦИЯ НА ДВИЖЕНИЕТО

ОКОНЧАТЕЛЕН ПРОЕКТ

ограничения в режима на престой и паркиране и режими на скорости на движението

М 1:3500

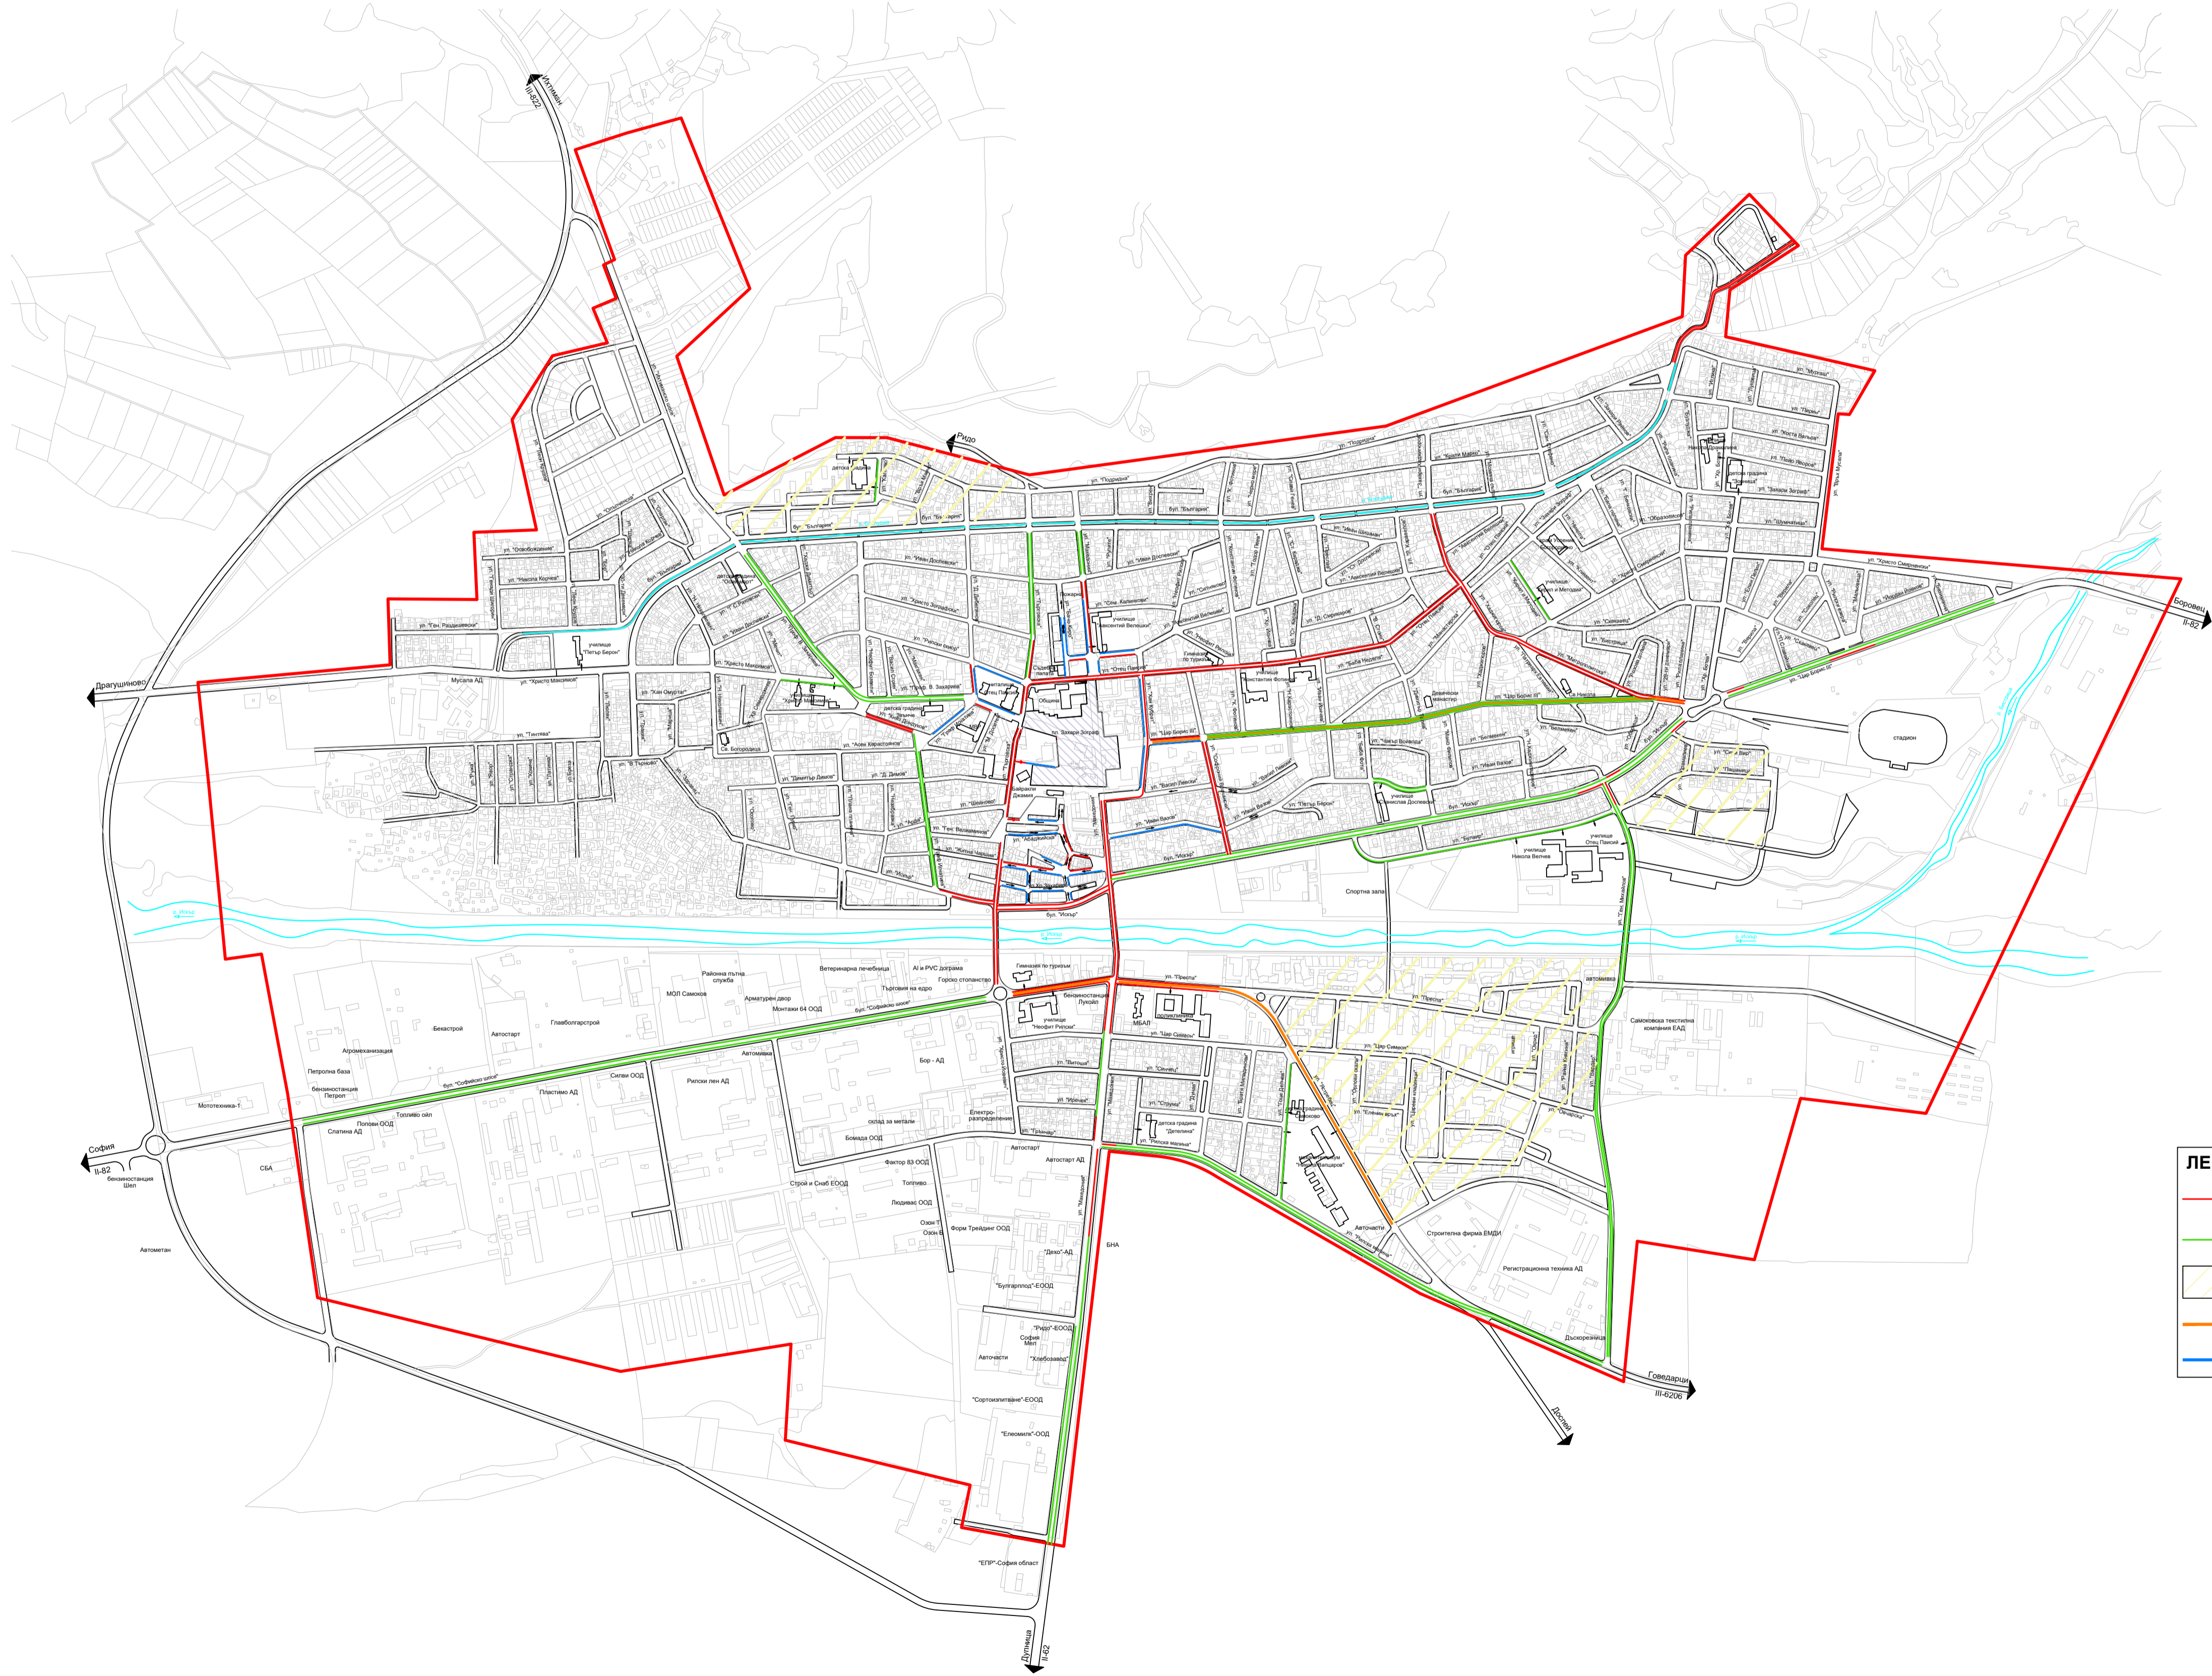

ЛЕГЕНДА:

ЗАБРАНЕНИ ПРЕСТОЯТ И ПАРКИРАНЕТО

ЗАБРАНЕНО ПАРКИРАНЕТО

ЗОНА С ОГРАНИЧЕНА СКОРОСТ

УЛИЦА С ОГРАНИЧЕНА СКОРОСТ

УЛИЦА С РЕЖИМ НА ПАРКИРАНЕ "СИНЯ ЗОНА"

B27

B28

30

B26

40

B26

ИНВЕСТИТОР	ОБЩИНА САМОКОВ	ЧАСТ
ОБЕКТ	ГЕНЕРАЛЕН ПЛАН ЗА ОРГАНИЗАЦИЯ НА ДВИЖЕНИЕТО В ГРАД САМОКОВ	ОКОНЧАТЕЛЕН ПРОЕКТ
ЧЕРТЕЖ	Режими на паркиране и скорост	ФАЗА
ПРОЕКТАНТИ	ИНЖ. Ж. ЗЮМБЮЛЕВА	МАЩАБ 1:3500
		ЛИСТ № /
Р-Л ФИРМА	Д. ДИЛЧЕВ	ДАТА 11.2025г.