

САМОКОВ




# ГЕНЕРАЛЕН ПЛАН ЗА ОРГАНИЗАЦИЯ НА ДВИЖЕНИЕТО

ОКОНЧАТЕЛЕН ПРОЕКТ

пешеходно, велосипедно движение и паркиране

М 1:3500

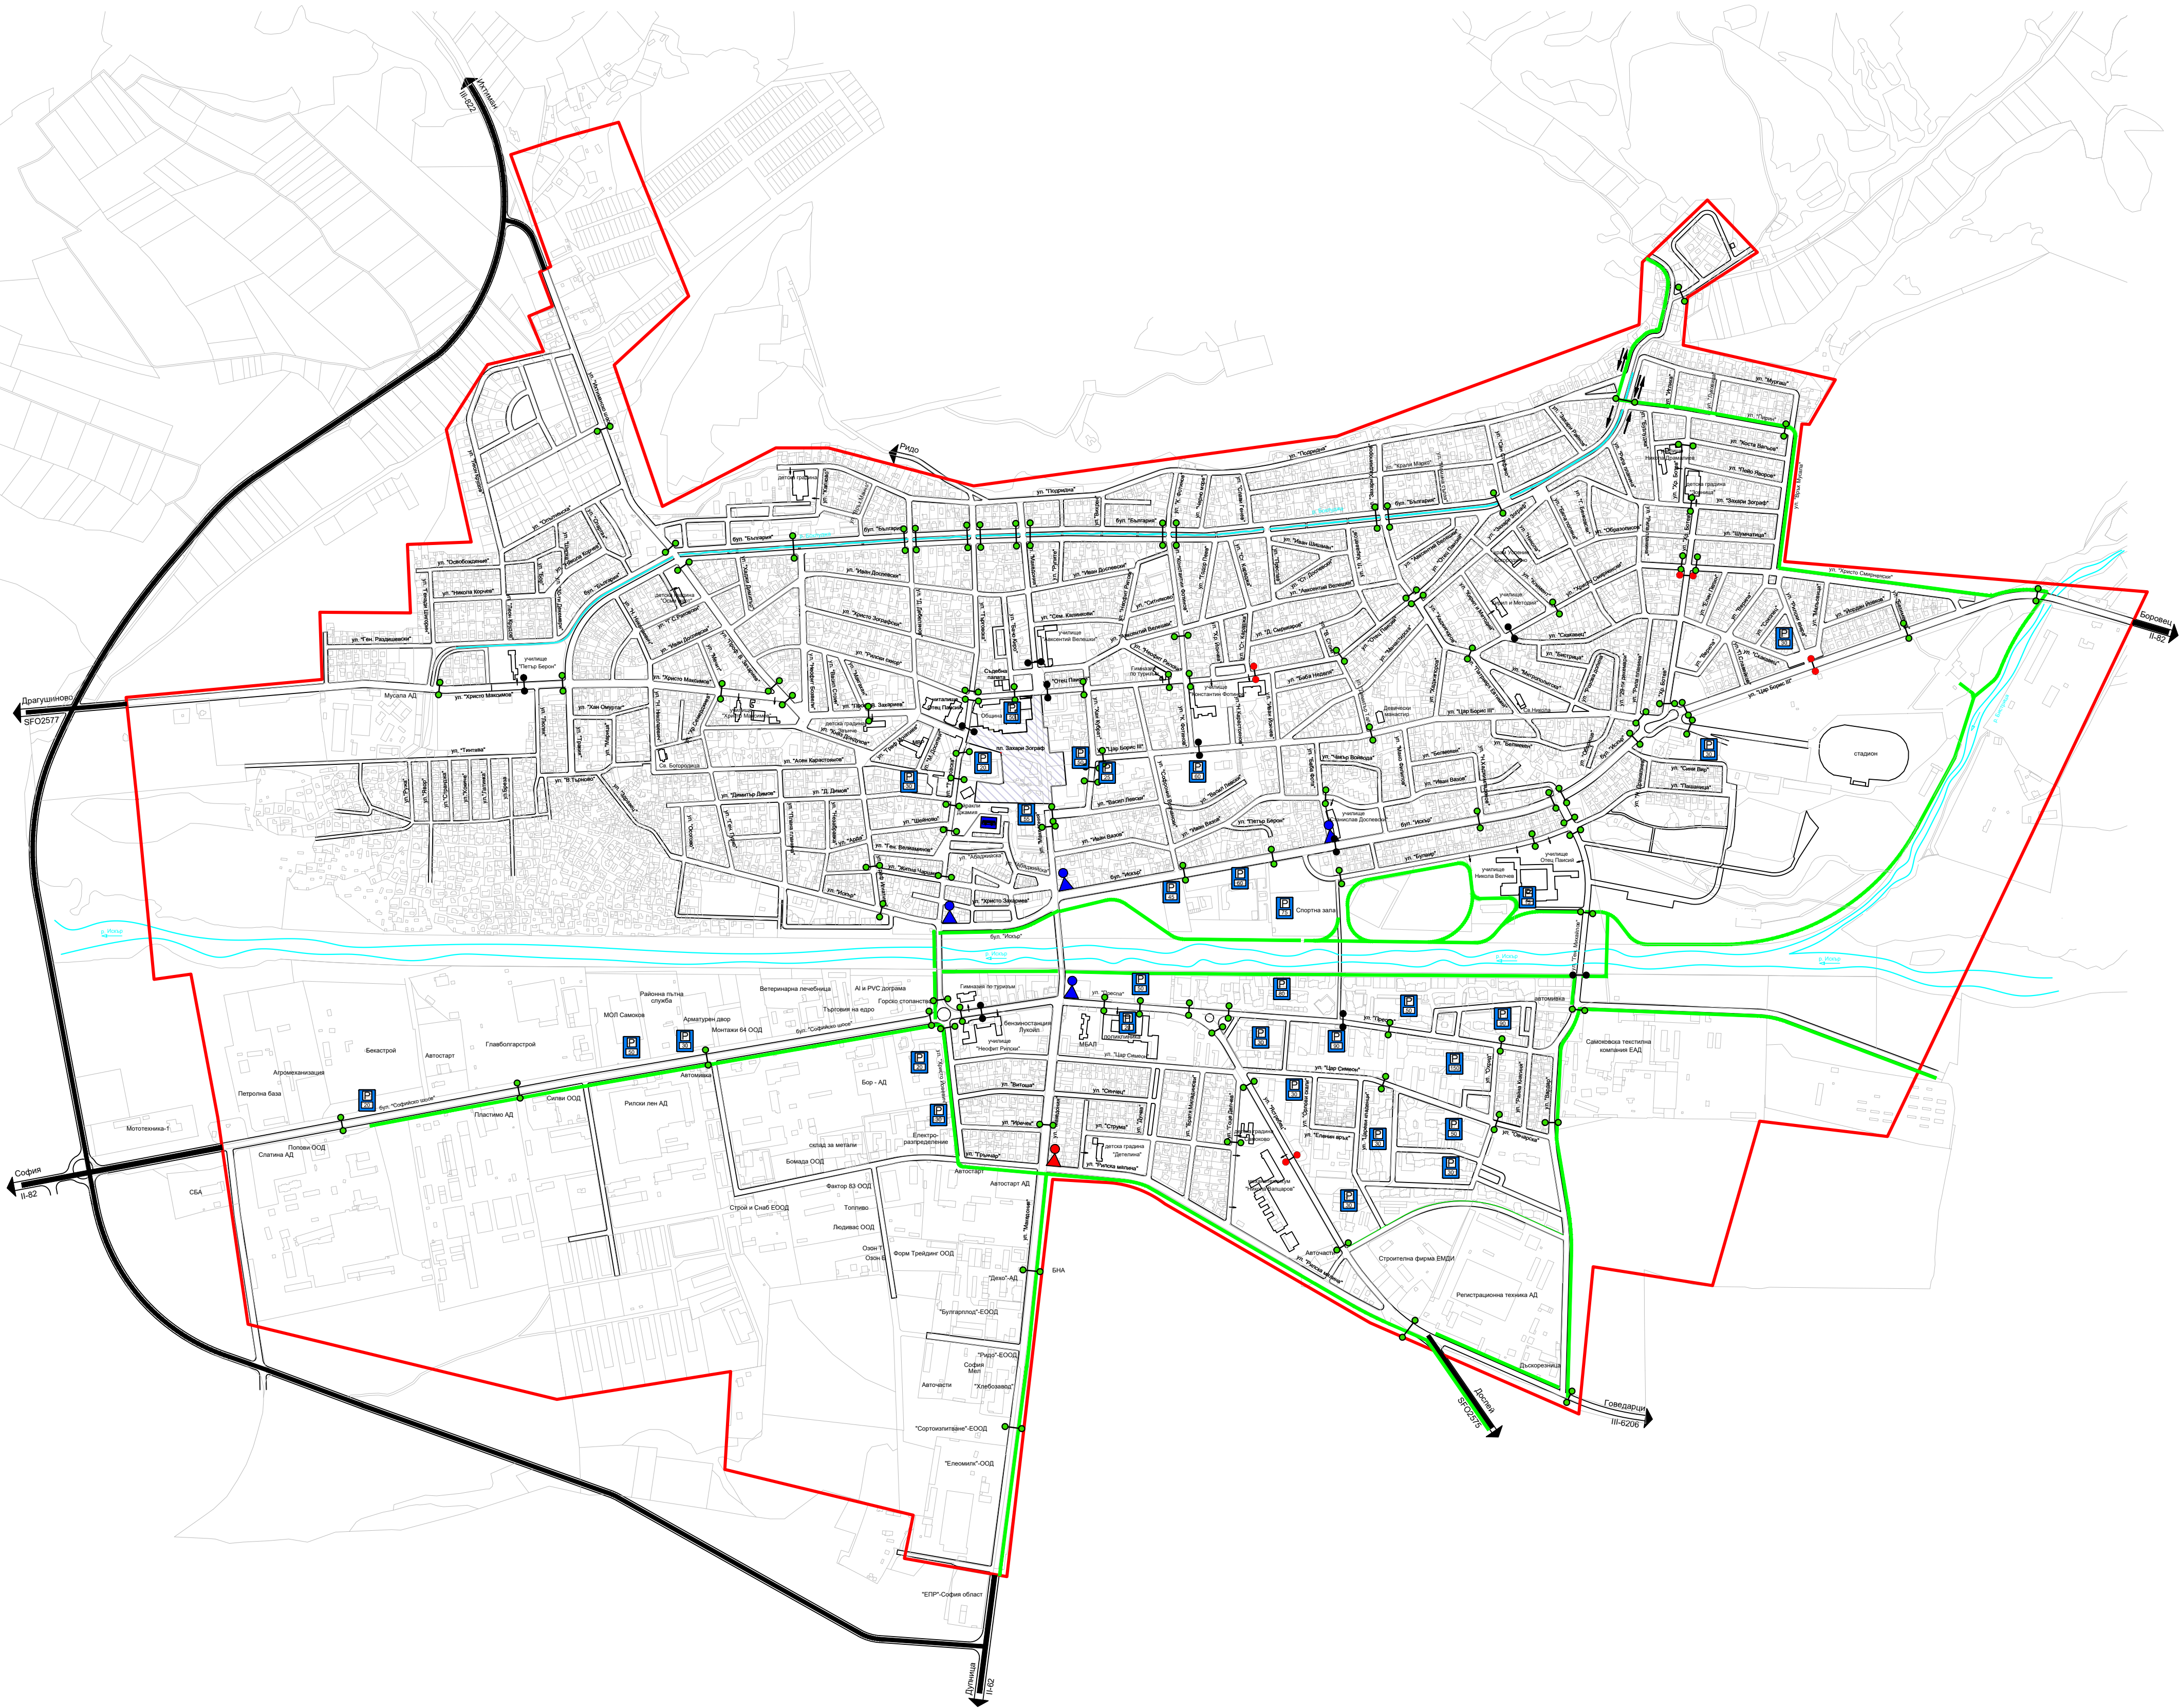

ЛЕГЕНДА:

- ВЕЛОАЛЕЯ
- ВЕЛОАЛЕЯ В ПРОЕКТ
- ГРАНИЦА
- ПЕШЕХОДНА ЗОНА
- АВТОГАРА
- СЪЩЕСТВУВАЩА СВЕТОФАРНА УРЕДБА
- НОВА СВЕТОФАРНА УРЕДБА
- ПЕШЕХОДНА ПЪТЕКА, СИГНАЛИЗИРАНА СЪС ЗНАК Д17
- СЪЩЕСТВУВАЩА ПОВДИГНАТА ПЕШЕХОДНА ПЪТЕКА
- НОВА ПОВДИГНАТА ПЕШЕХОДНА ПЪТЕКА
- ПАРКОМЕСТА

ИНВЕСТИТОР	ОБЩИНА САМОКОВ	ЧАСТ
ОБЕКТ	ГЕНЕРАЛЕН ПЛАН ЗА ОРГАНИЗАЦИЯ НА ДВИЖЕНИЕТО В ГРАД САМОКОВ	ФАЗА
ЧЕРТЕЖ	ОКОНЧАТЕЛЕН ПРОЕКТ	ПРЕДВАРИТЕЛЕН ПРОЕКТ
ПРОЕКТАНТИ	ИНЖ. Ж. ЗЮМБЮЛЕВА	МАЩАБ
		1:3500
		ЛИСТ № /
Ръководител	Д. Дичев	ДАТА 11.2025г.